

---

---


## **3. GRAFIČKI DIO**

---


---

|                            |                                                                       |                    |             |            |                       |
|----------------------------|-----------------------------------------------------------------------|--------------------|-------------|------------|-----------------------|
| Naručilatelj:              | Općina Promina, OIB: 79734182959, Put kroz Oklaj 144, Oklaj           |                    |             |            |                       |
| Gradjevina:                | NERAZVRSTANE CESTE NA PODRUČJU OPĆINE PROMINA<br>NC 348 (dio), NC 350 |                    |             |            | T.D. 76-10/18         |
| Projektant:                | Kata Perić, mag. ing. aedif.                                          |                    |             |            |                       |
| Faza: TENDER DOKUMENTACIJA | Sadržaj: PREGLEDNA SITUACIJA                                          | mjerilo 1 : 25 000 | prilog 3.1. | br.lista 1 | DRNIŠ, listopad 2018. |

## NORMALNI POPREČNI PROFIL U NASIPU (BANKINA)

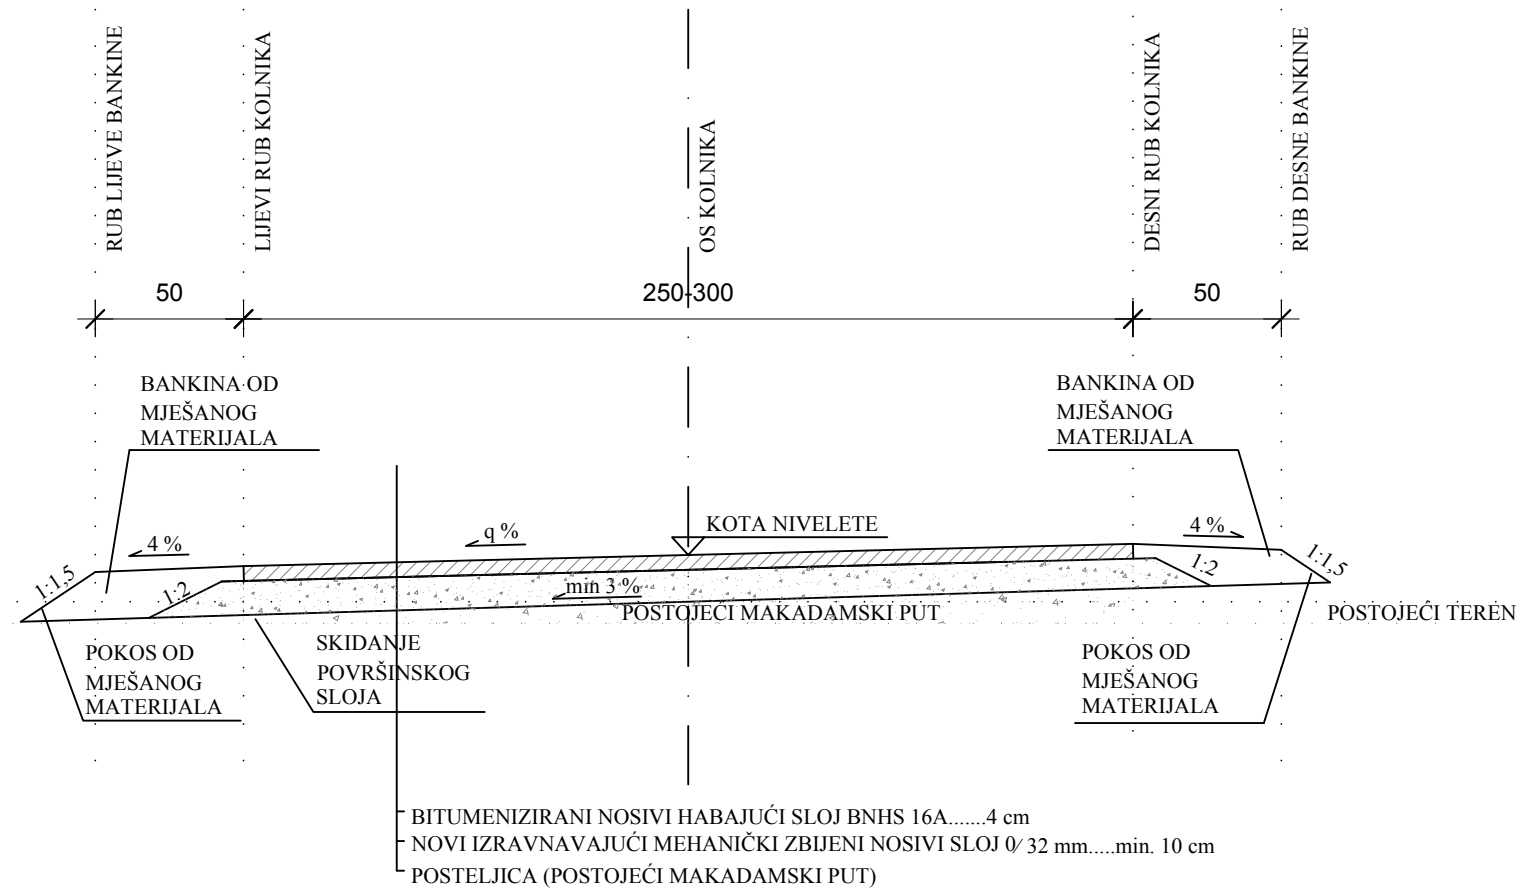

## NORMALNI POPREČNI PROFIL U ZASJEKU

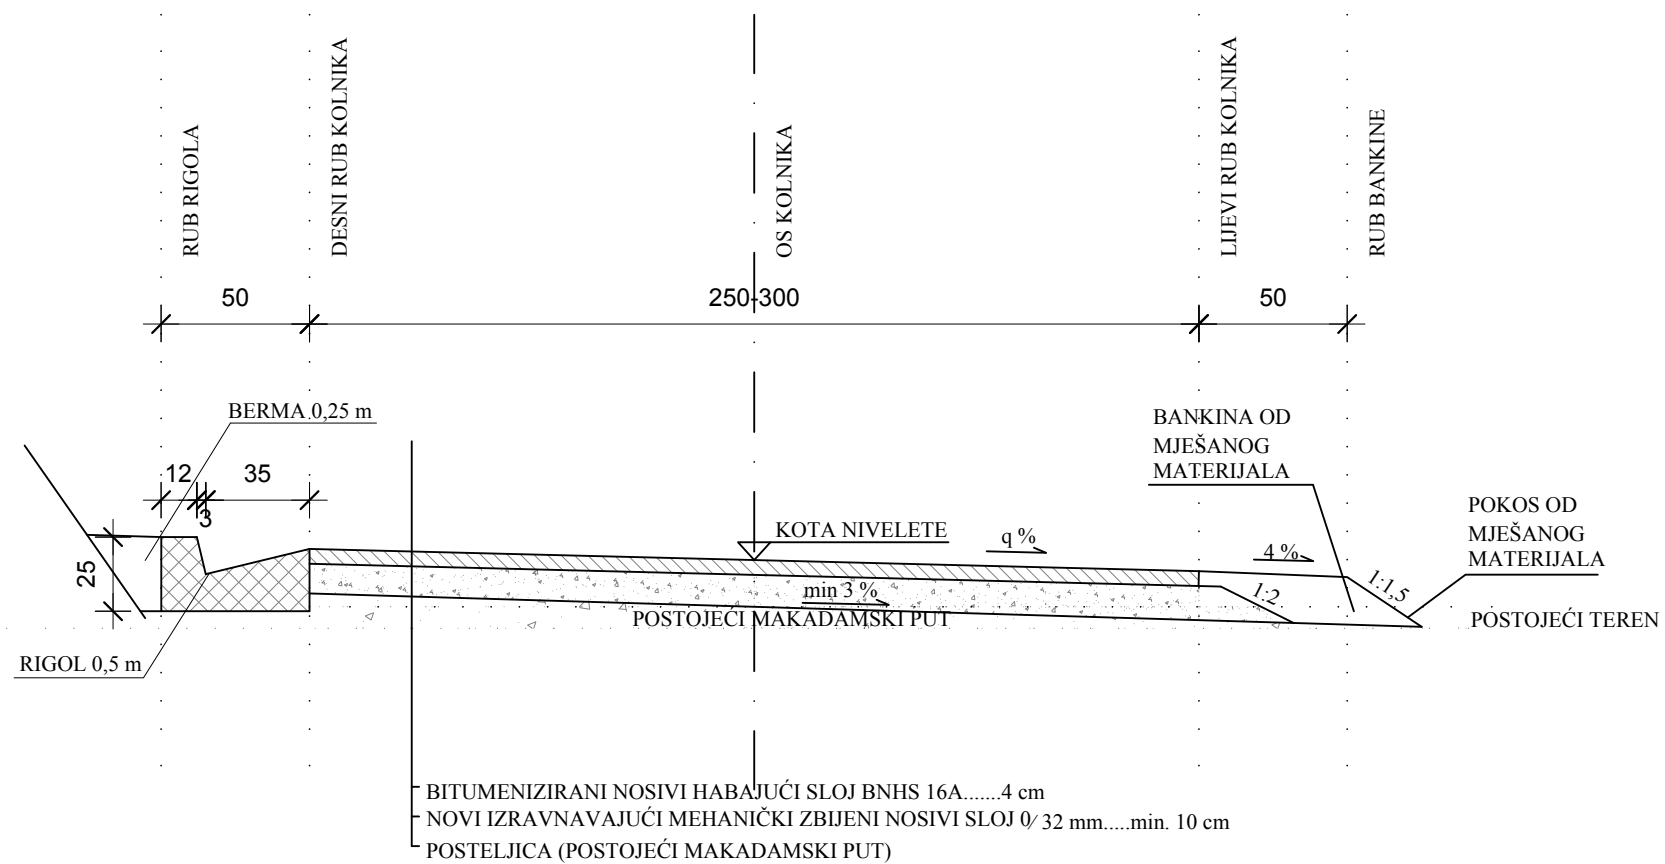

Petra Svačića 91, 22 320 Drniš, Hrvatska  
t:022/ 886 852 - f:22/ 888 604  
geomapa.drnis@gmail.com

Podaci o građevini:

**NERAZVRSTANE CESTE NA PODRUČJU  
OPĆINE PROMINA  
(NC 348 (dio), NC 350)**

Podaci o Investitoru:

**OPĆINA PROMINA  
Put kroz Oklaj 144, Oklaj  
OIB: 79734182959**

Razina projekta: **TENDER DOKUMENTACIJA**

Projektant: **Kata Perić, mag. ing. aedif.**

Sadržaj:

**NORMALNI POPREČNI  
PRESJECI**

Oznaka dokumenta:

**T.D. 76-10/18**

Datum i mjesto:

**listopad 2018, Drniš**

Mjerilo:

**MJ 1:25**

Prilog:

**3.2.**

List:

**1**



Petra Svačića 91, 22 320 Drniš, Hrvatska  
t:022/ 886 852 - f:22/ 888 604  
geomapa.drnis@gmail.com

Podaci o građevini:

**NERAZVRSTANE CESTE NA PODRUČJU  
OPĆINE PROMINA  
(NC 348 (dio), NC 350)**

Podaci o Investitoru:

**OPĆINA PROMINA  
Put kroz Oklaj 144, Oklaj  
OIB: 79734182959**

Razina projekta: **TENDER DOKUMENTACIJA**

Projektant: **Kata Perić, mag. ing. aedif.**

Sadržaj:

**NORMALNI POPREČNI  
PRESJECI**

Oznaka dokumenta:

**T.D. 76-10/18**

Datum i mjesto:

**listopad 2018, Drniš**

Mjerilo:

**MJ 1:25**

Prilog:

**3.2.**

List:

**2**

## NORMALNI POPREČNI PROFIL IZMEĐU DVA SUHOZIDA

