

3. GRAFIČKI DIO

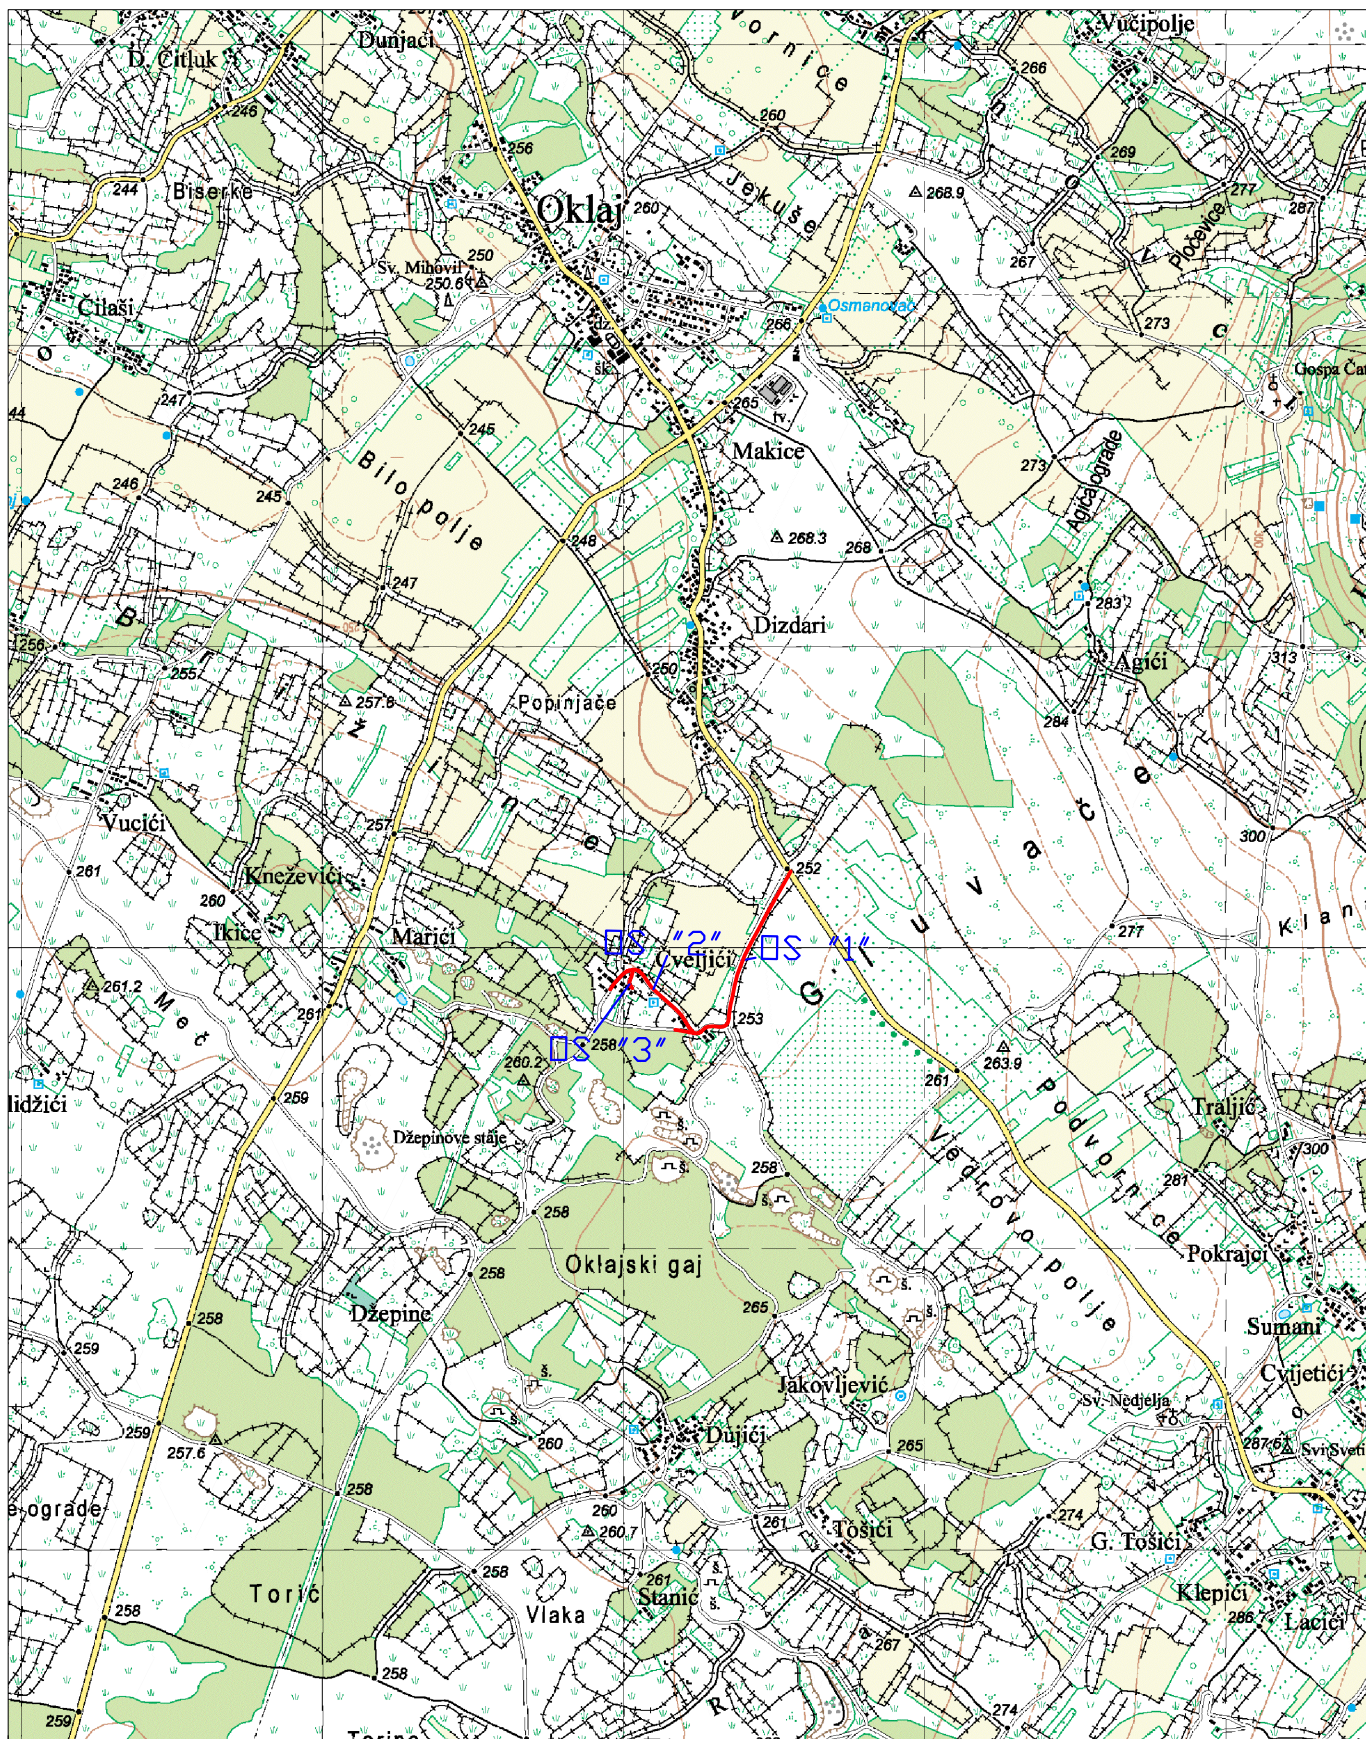

GEOMAPA d.o.o. - DRNIŠ

22320 Drniš, Petra Svačića 91, OIB: 56925040431
TEL: 022 / 886 061, FAX: 022 888 604, email: geomapa.drnis@gmail.com



Naručitelj:	Općina Promina, OIB: 79734182959, Put kroz Oklaj 144, Oklaj		
Gradjevina:	NERAZVRSTANE CESTE NA PODRUČJU OPĆINE PROMINA NC 238 (dio), NC 239 (dio), NC 241		T.D. 88-12/18
Projektant:	Kata Perić, mag.ing.aedif. HRVATSKA KOMORA INŽENJERA GRAĐEVINARSTVA Kata Perić mag.ing.aedif. <i>K. Perić</i> Ovlaštena inženjerka građevinarstva G 6092		
Faza: IZVEDBENI PROJEKT	Sadržaj: PREGLEDNA SITUACIJA	mjerilo 1 : 25 000	prilog 3.1. br.lista 1 DRNIŠ, prosinac 2018.



GEOMAPA d.o.o. - DRNIŠ

22320 Drniš, Petra Svačića 91, OIB: 56925040431
TEL: 022 / 886 061, FAX: 022 888 604, email: geomapa.drnis@gmail.com



Naručitelj:	Općina Promina, OIB: 79734182959, Put kroz Oklaj 144, Oklaj		
Građevina:	NERAZVRSTANE CESTE NA PODRUČJU OPĆINE PROMINA NC 238 (dio), NC 239 (dio), NC 241		T.D. 88-12/18
Projektant:	Kata Perić, mag.ing.aedif. HRVATSKA KOMORA INŽENJERA GRAĐEVINARSTVA Kata Perić mag.ing.aedif. <i>K. Perić</i> Ovlaštena inženjerka građevinarstva G 6092		
Faza: IZVEDBENI PROJEKT	Sadržaj: PREGLEDNA SITUACIJA	mjerilo 1 : 5 000	prilog 3.2. br.lista 1 DRNIŠ, prosinac 2018.

Podaci o građevini:

**NERAZVRSTANE CESTE NA PODRUČJU
OPĆINE PROMINA
NC 238 (dio), NC 239 (dio), NC 241**

Podaci o Investitoru:

OPĆINA PROMINA
Put kroz Oklaj 144, Oklaj
OIB: 79734182959

Razina projekta: **IZVEDBENI PROJEKT**

Projektant: **Kata Perić mag. ing. aedif.**

HRVATSKA KOMORA INŽENJERA GRAĐEVINARSTVA
Kata Perić
mag.ing.aedif.
Ovlaštena inženjerka građevinarstva
G 6092

Sadržaj:

**GRAĐEVINSKA
SITUACIJA**



Oznaka dokumenta:

T.D. 88-12/18

Datum i mjesto:

prosinač 2018, Drniš

Mjerilo:


MJ 1:1000

Prilog:

3.3.

List:

1

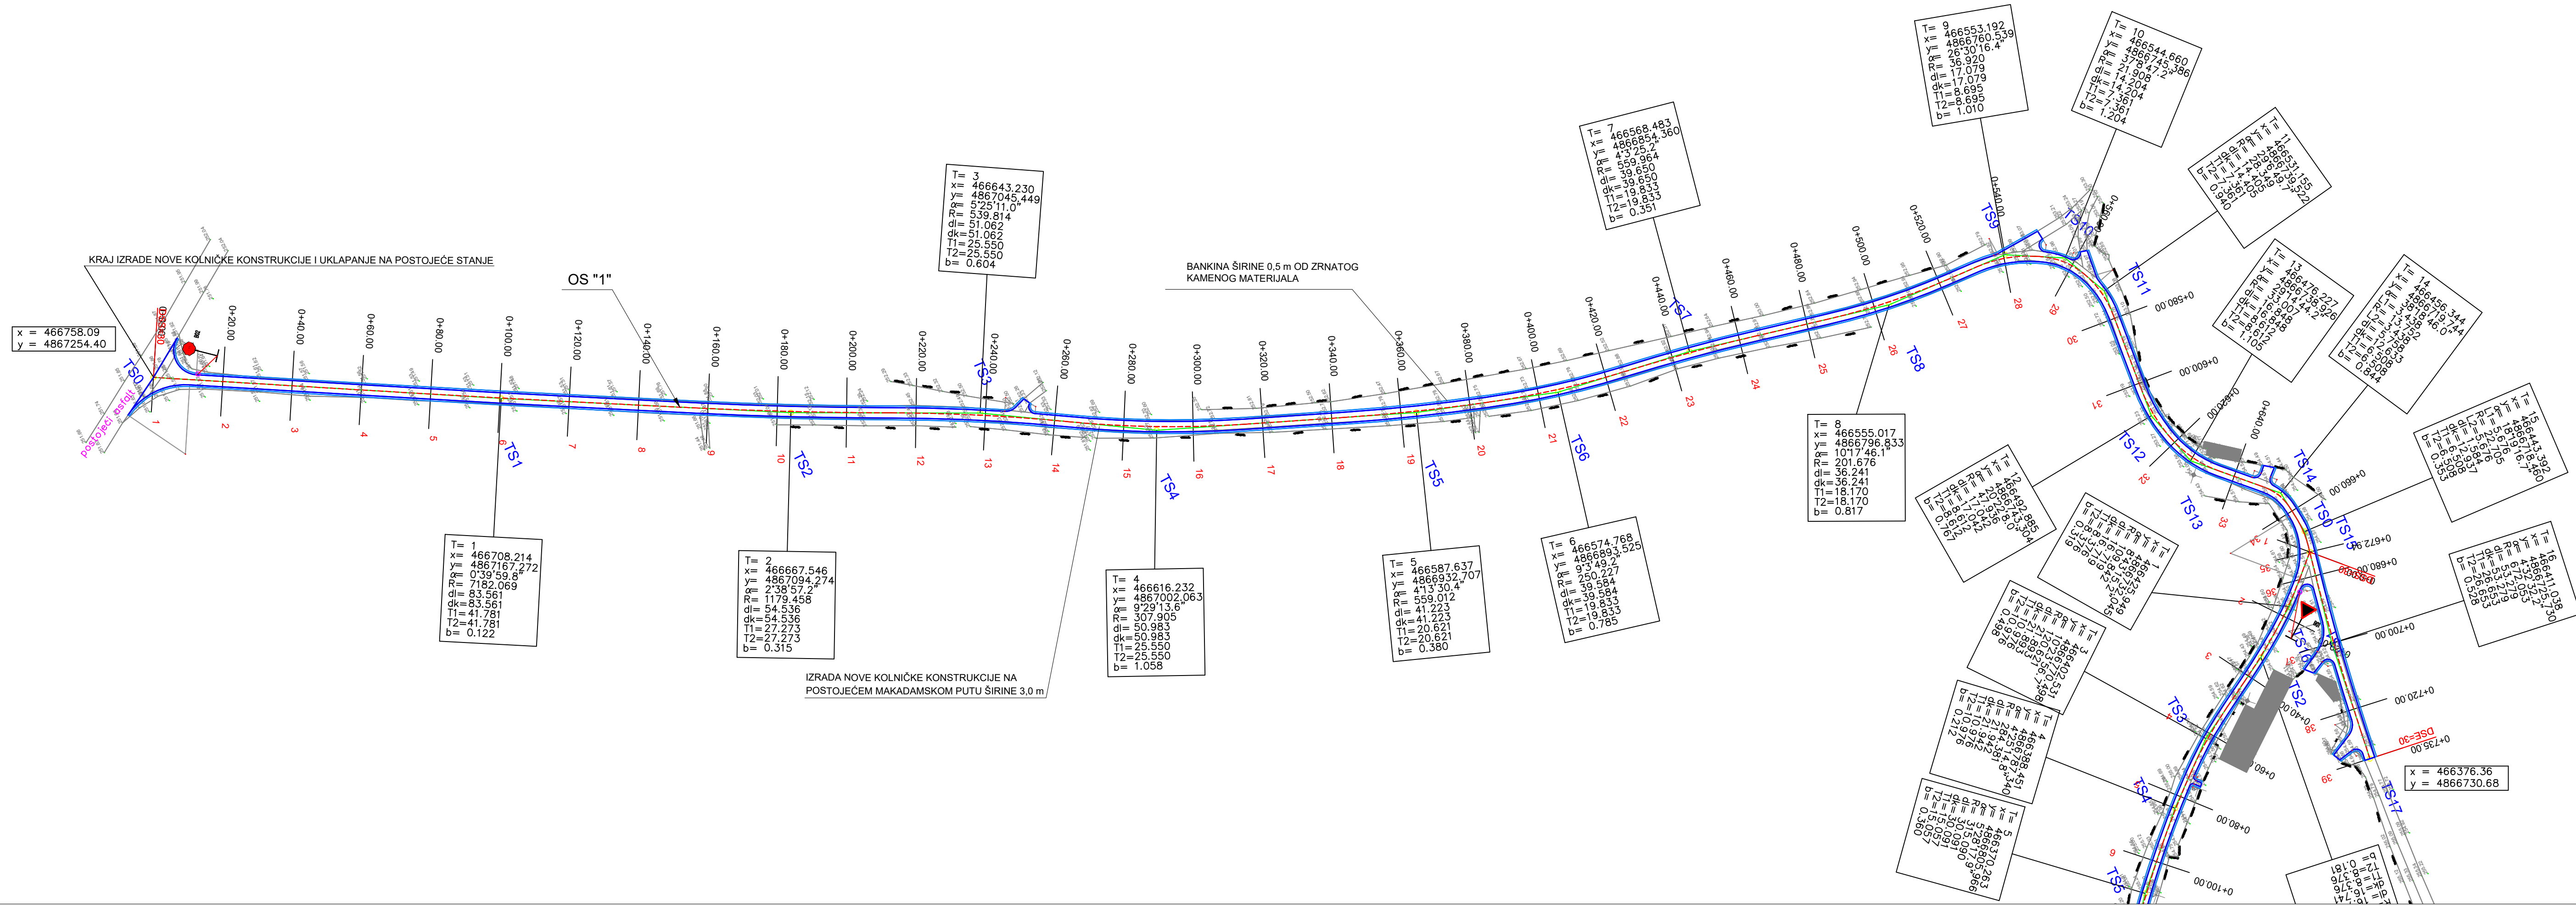

Podaci o građevini:

**NERAZVRSTANE CESTE NA PODRUČJU
OPĆINE PROMINA
NC 238 (dio), NC 239 (dio), NC 241**

Podaci o Investitoru:

**OPĆINA PROMINA
Put kroz Oklaj 144, Oklaj
OIB: 79734182959**

Razina projekta: **IZVEDBENI PROJEKT**

Projektant: **Kata Perić mag. ing. aedif.**

HRVATSKA KOMORA INŽENJERA GRAĐEVINARSTVA
Kata Perić
mag.ing.aedif.
Ovlaštena inženjerka građevinarstva
G 6092

Sadržaj:

**GRAĐEVINSKA
SITUACIJA**



Oznaka dokumenta:

T.D. 88-12/18

Prilog:

3.3.

Datum i mjesto:


prosina 2018, Drniš

List:


Mjerilo:

MJ 1:1000

2

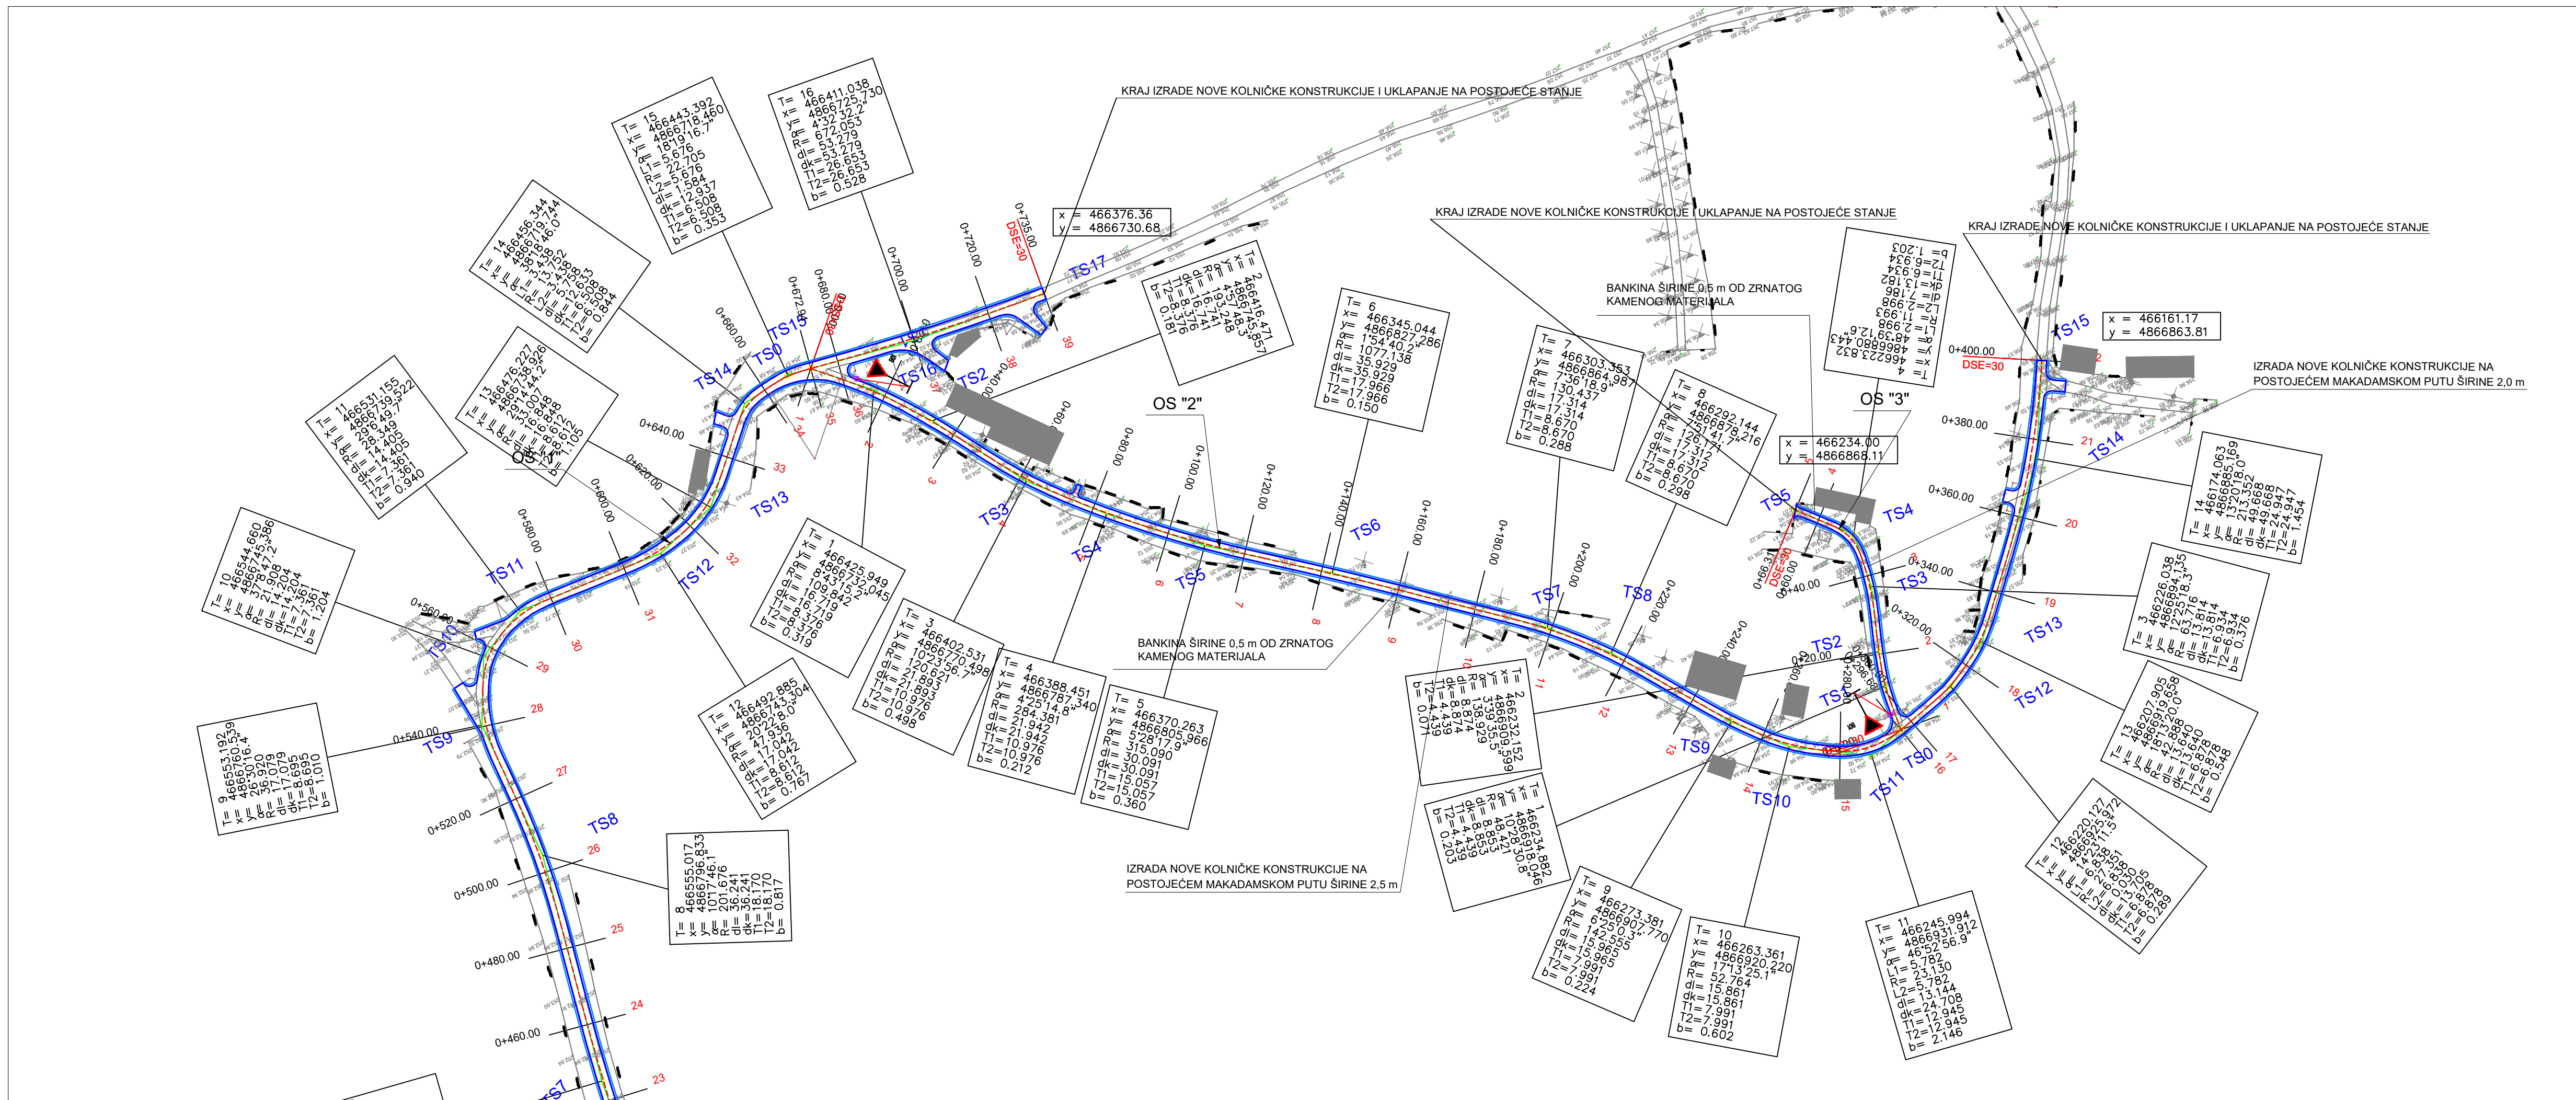

PROFIL-1: OS_1
MJERILO 1:1000/100

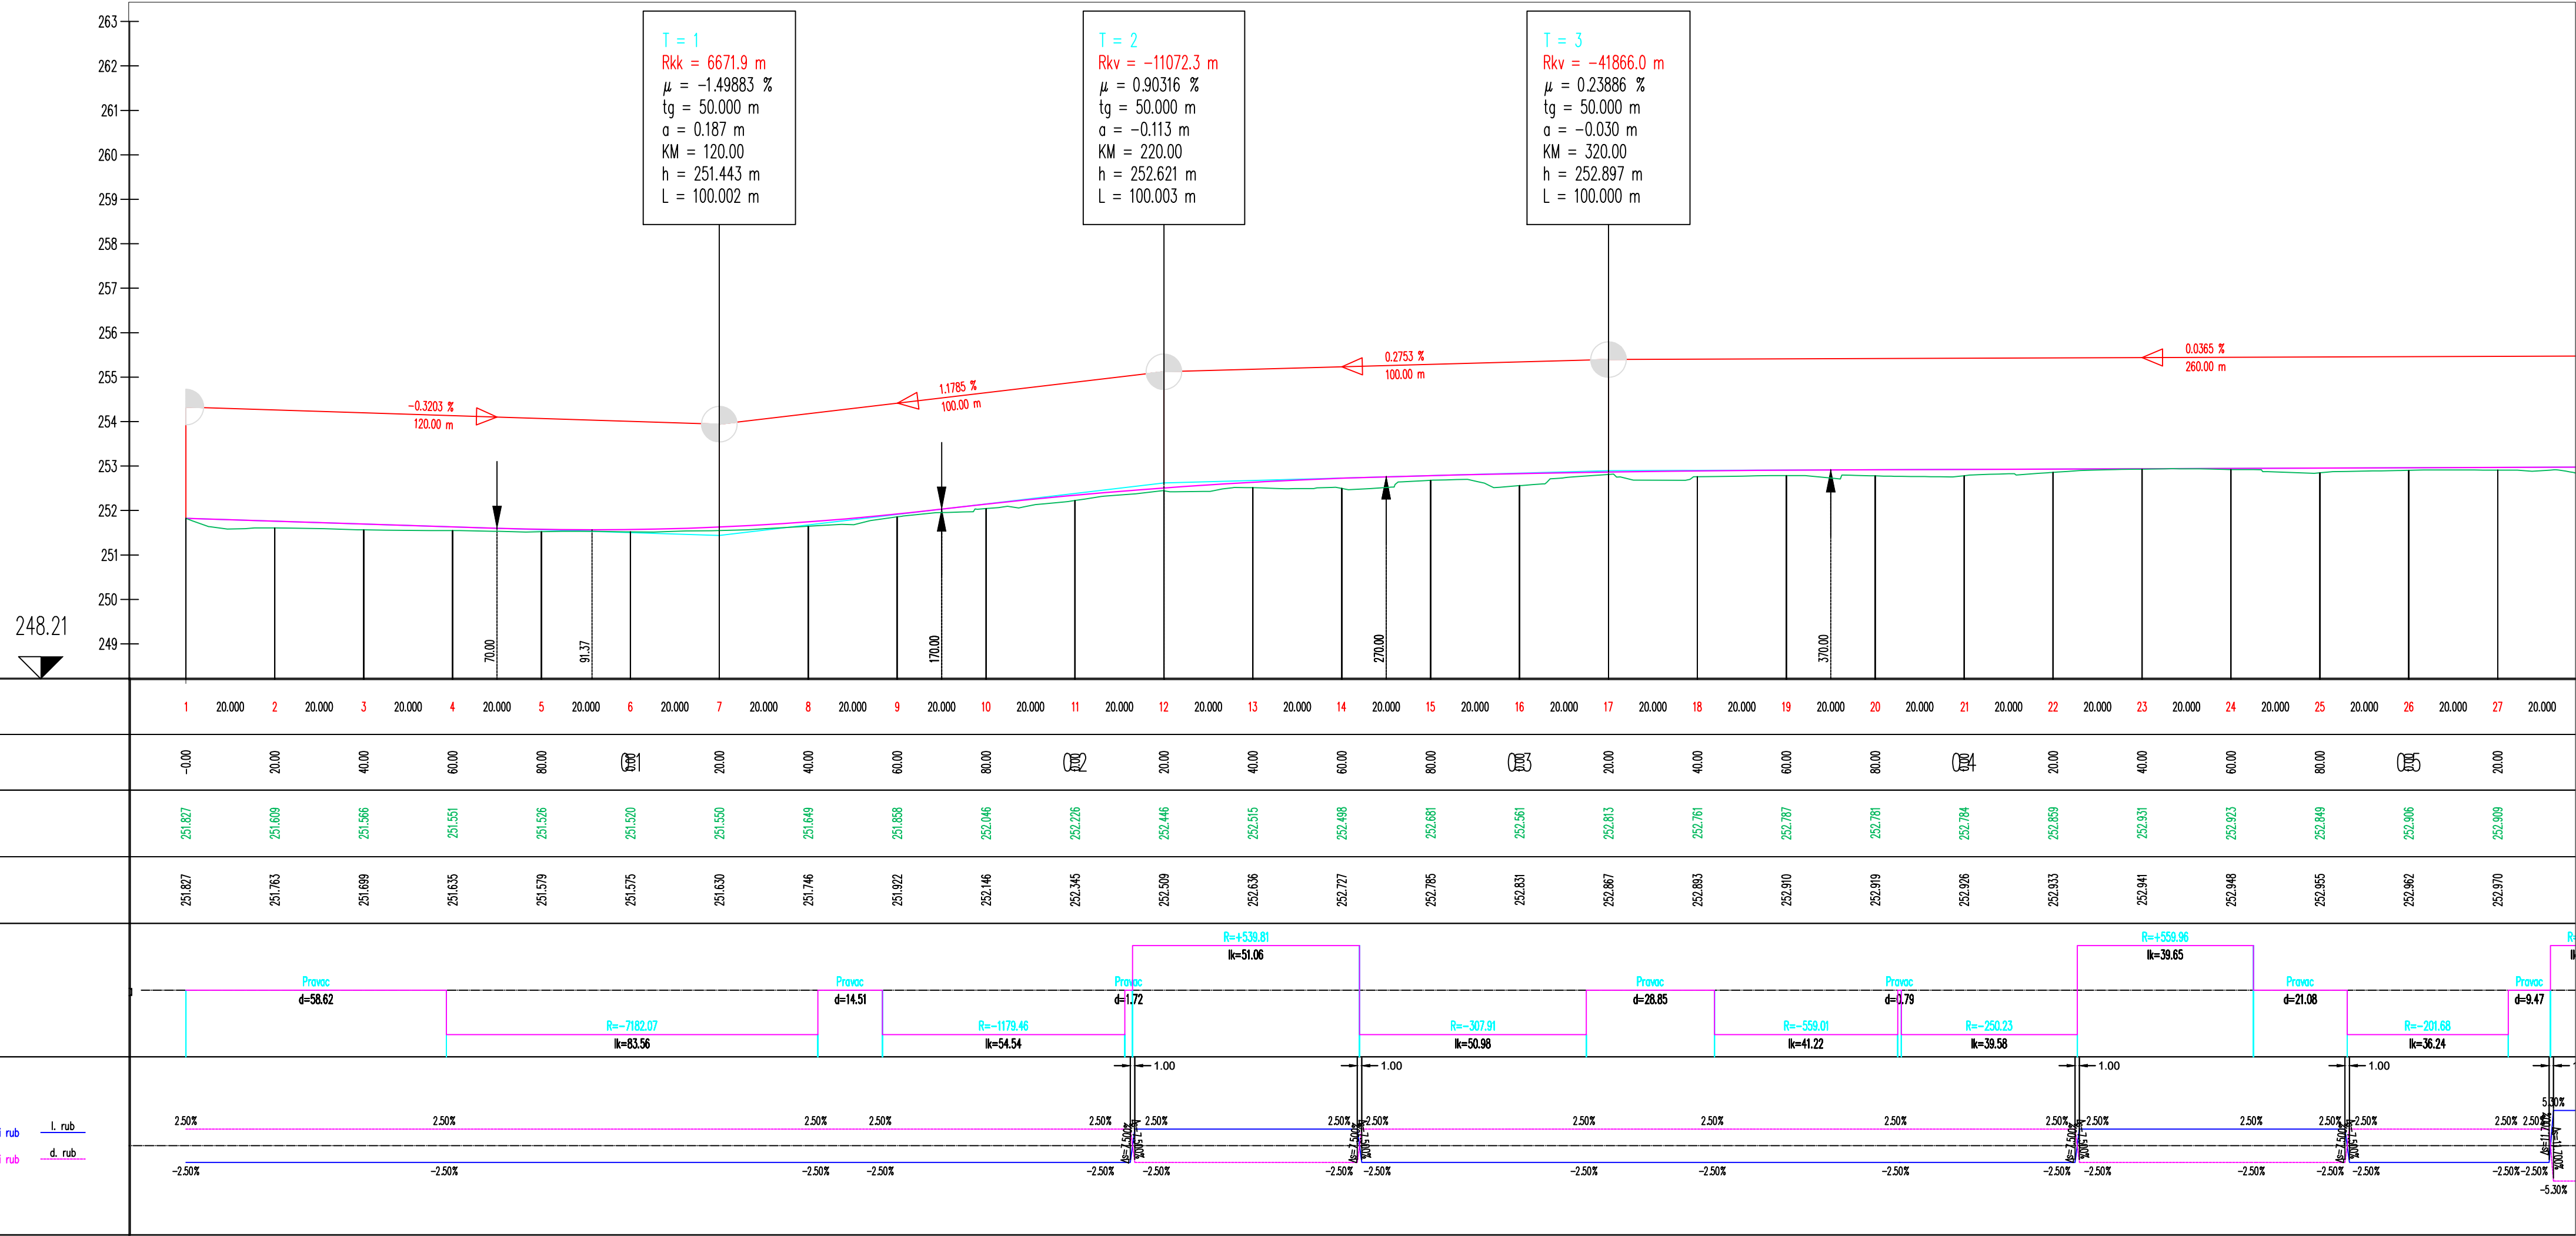

Petra Svačića 91, 22 320 Drniš, Hrvatska
t:022/ 886 852 - f:22/ 888 604
geomapa.drnis@gmail.com

Podaci o građevini:

**NERAZVRSTANE CESTE NA PODRUČJU
OPĆINE PROMINA
NC 238 (dio), NC 239 (dio), NC 241**

Podaci o Investitoru:

**OPĆINA PROMINA
Put kroz Oklaj 144, Oklaj
OIB: 79734182959**

Razina projekta: **IZVEDBENI PROJEKT**

Projektant: **Kata Perić mag. ing. aedif.**


HRVATSKA KOMORA INŽENJERA GRAĐEVINARSTVA
Kata Perić mag.ing.aedif.
Ovlaštena inženjerka građevinarstva

Sadržaj:

**UZDUŽNI PROFIL
OS 1
1-27**

Oznaka dokumenta:	Prilog:
T.D. 88-12/18	
Datum i mjesto:	List:
prosinač 2018, Drniš	
Mjerilo:	1
MJ 1:1000/100	

PROFIL-1: OS_1
MJERILO 1:1000/100

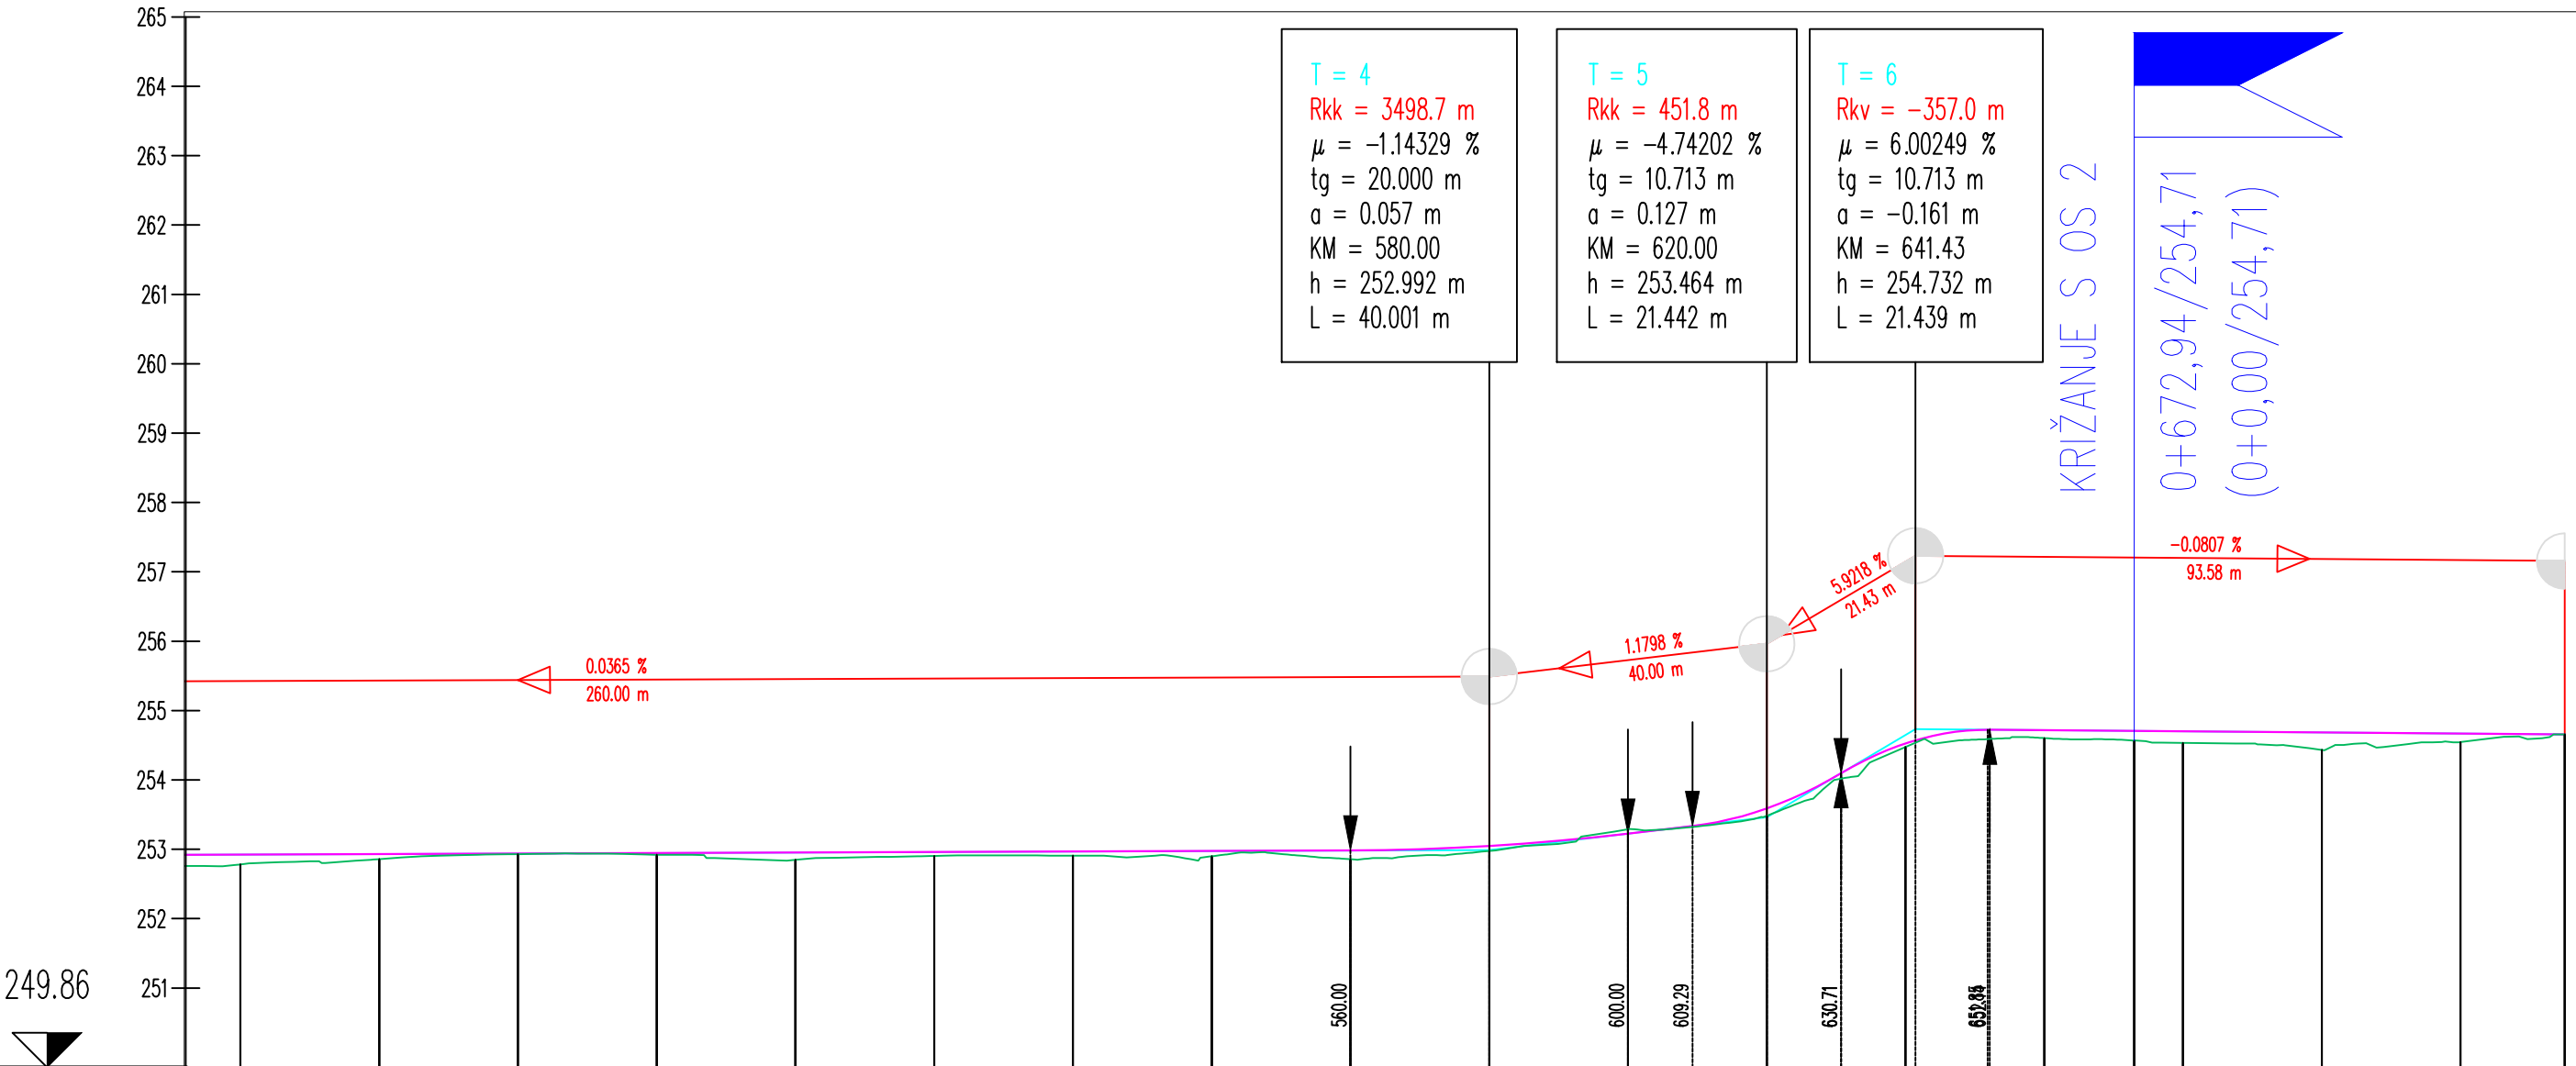

OZNAKE PROFILA	0 21 20.00 22 20.00 23 20.00 24 20.00 25 20.00 26 20.00 27 20.00 28 20.00 29 20.00 30 20.00 31 20.00 32 20.00 33 20.00 34 12.94 357.06036 20.00 37 20.00 38 15.005 39																																						
STACIONAŽE	0+0 20.00 40.00 60.00 80.00 100 20.00 40.00 60.00 80.00 100 20.00 40.00 60.00 72.94 80.00 100 20.00 35.00																																						
KOTE TERENA	252.784 252.859 252.931 252.923 252.849 252.906 252.909 252.901 252.859 252.977 253.292 253.486 254.476 254.604 254.570 254.536 254.434 254.546 254.657																																						
KOTE NIVELETE	252.926 252.933 252.941 252.948 252.955 252.962 252.970 252.977 252.984 253.049 253.228 253.591 254.527 254.717 254.707 254.701 254.685 254.669 254.657																																						
PRAVCI I KRIVINE																																							



Petra Svačića 91, 22 320 Drniš, Hrvatska
t:022/ 886 852 - f:22/ 888 604
geomapa.drnis@gmail.com

Podaci o građevini:

NERAZVRSTANE CESTE NA PODRUČJU
OPĆINE PROMINA
NC 238 (dio), NC 239 (dio), NC 241

Podaci o Investitoru:

OPĆINA PROMINA
Put kroz Oklaj 144, Oklaj
OIB: 79734182959

Razina projekta: IZVEDBENI PROJEKT

Projektant: Kata Perić mag. ing. aedif.

HRVATSKA KOMORA INŽENJERA GRAĐEVINARSTVA
Kata Perić
mag.ing.aedif.
Ovlaštena inženjerka građevinarstva
G 6092

Sadržaj:

UZDUŽNI PROFIL
OS 1
21-39

Oznaka dokumenta:

T.D. 88-12/18

Datum i mjesto:

prosinac 2018, Drniš

Mjerilo:

MJ 1:1000/100


Prilog:

3.4.

List:

2

PROFIL-2: OS_2
MJERILO 1:1000/100

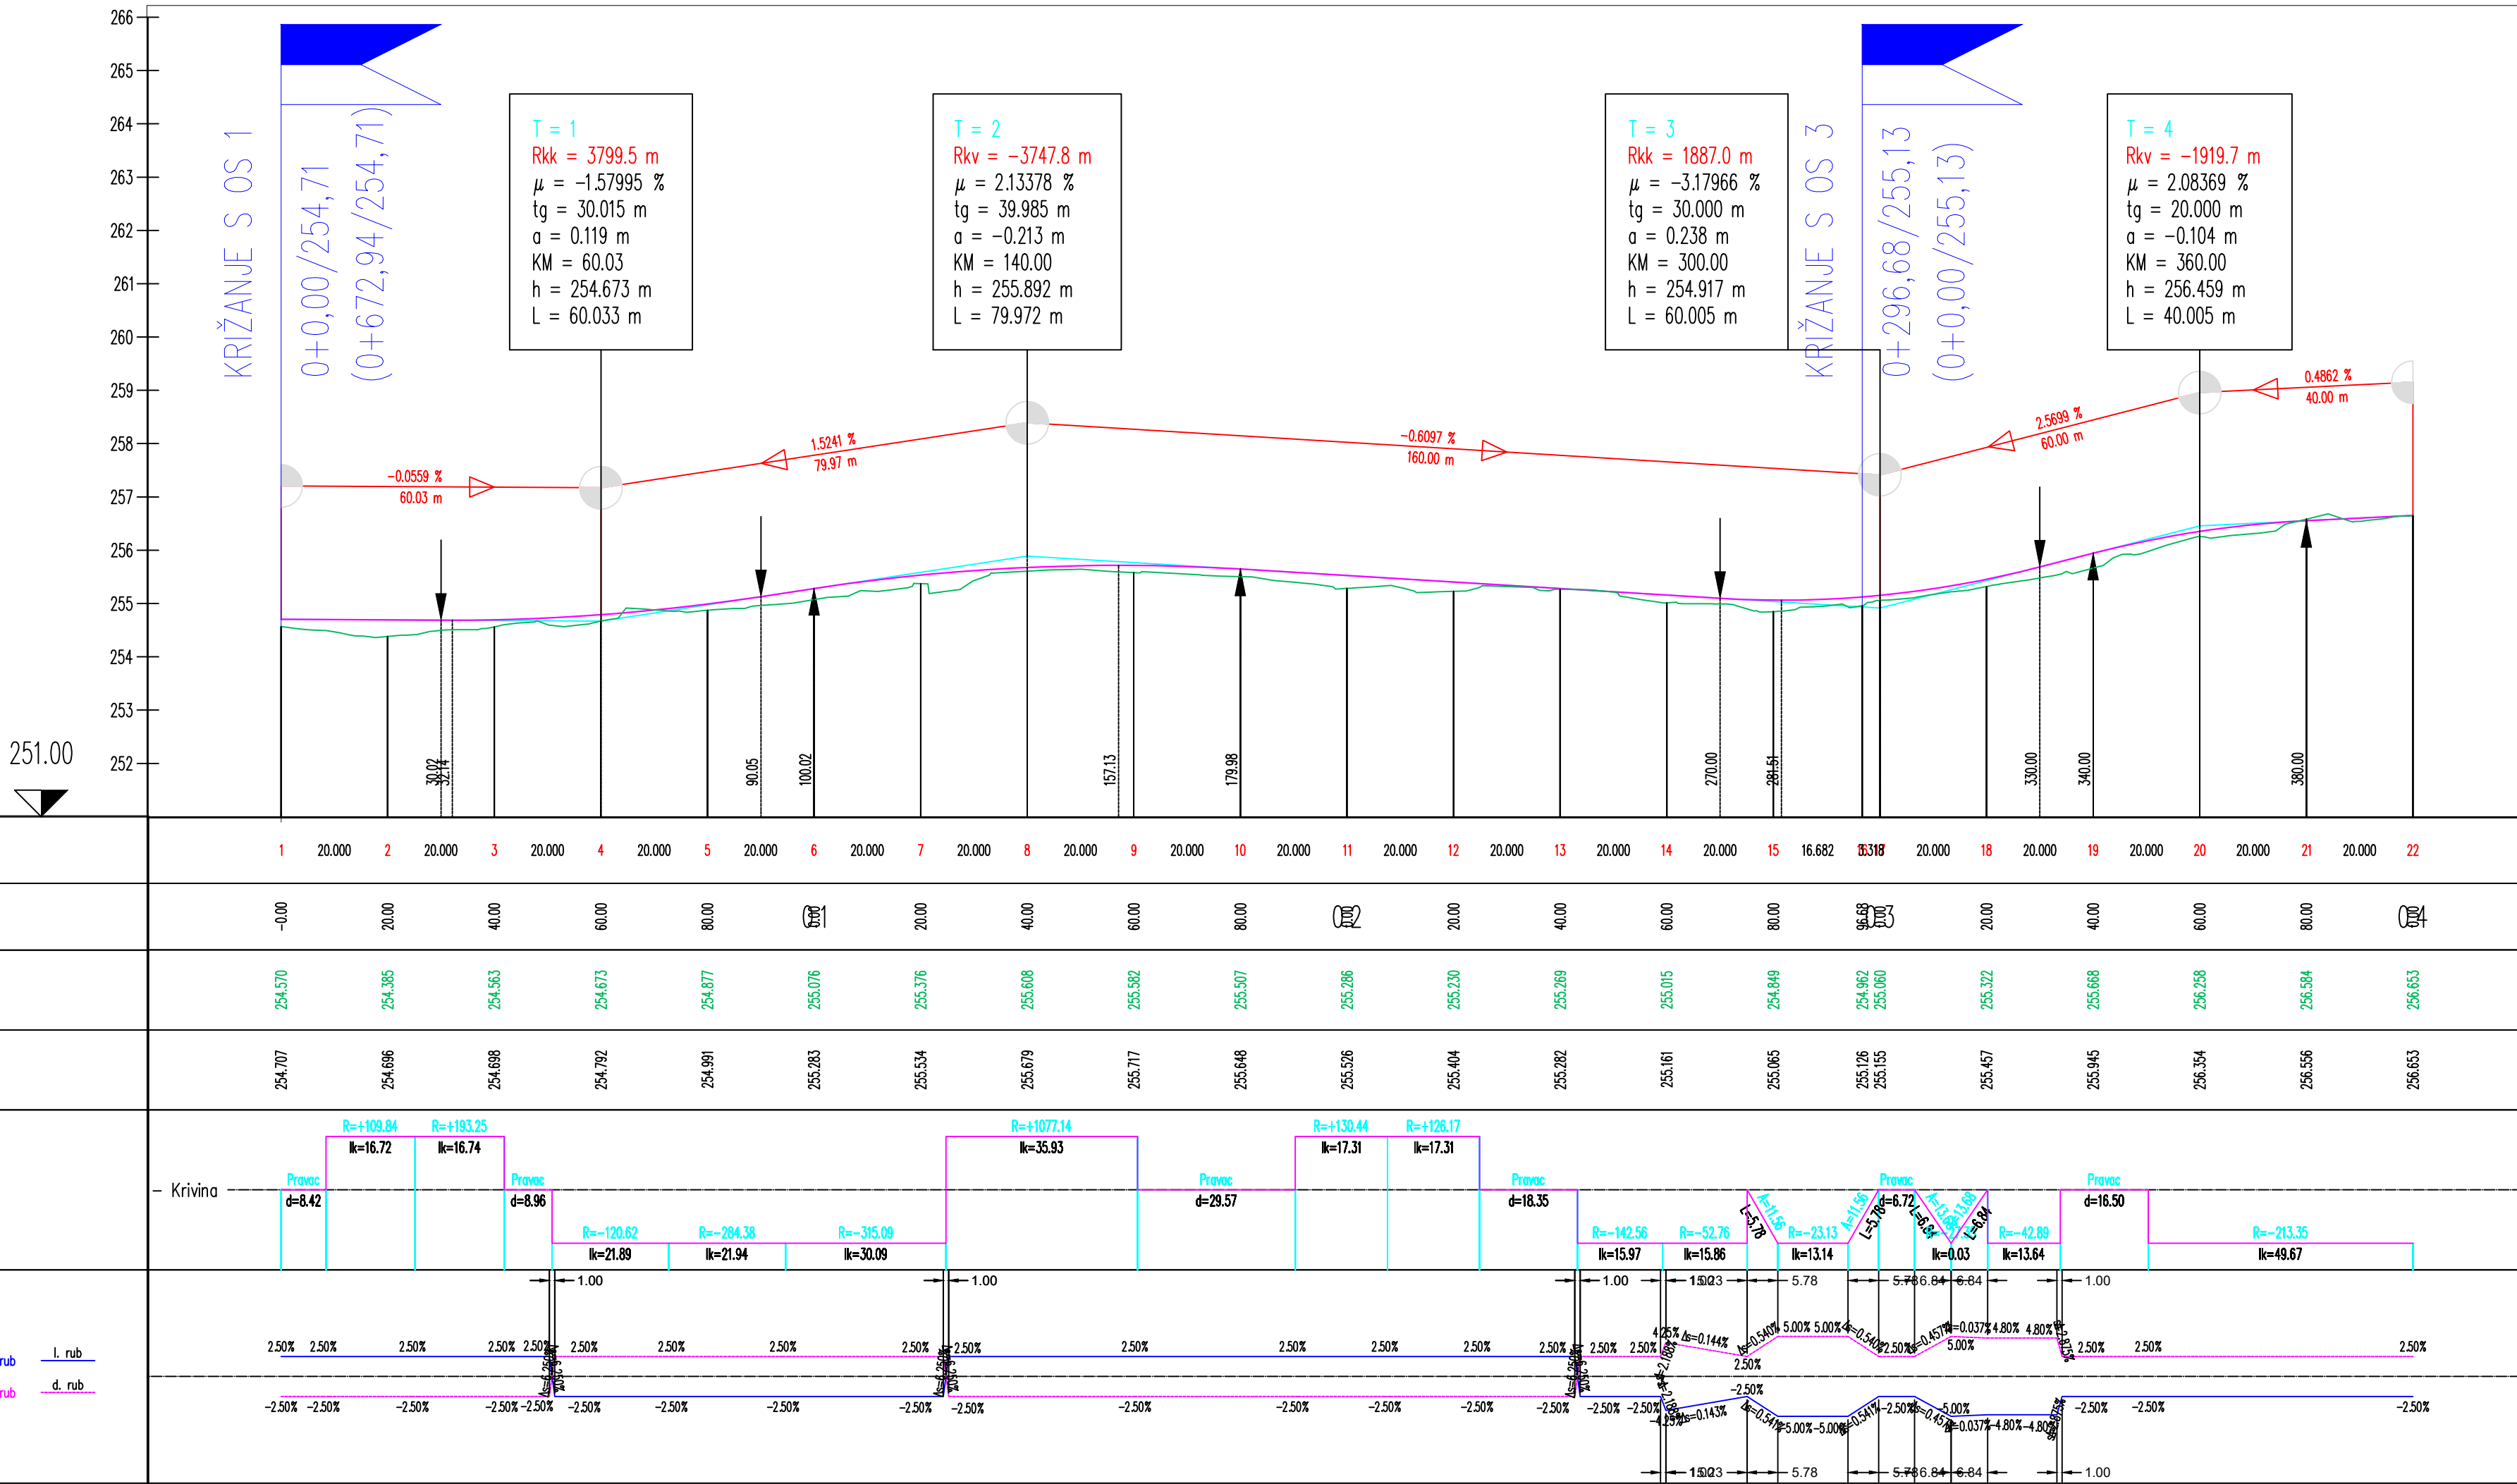

Petra Svačića 91, 22 320 Drniš, Hrvatska
t:022/ 886 852 - f:22/ 888 604
geomapa.drnis@gmail.com

Podaci o građevini:

**NERAZVRSTANE CESTE NA PODRUČJU
OPĆINE PROMINA
NC 238 (dio), NC 239 (dio), NC 241**

Podaci o Investitoru:

OPĆINA PROMINA
Put kroz Oklaj 144, Oklaj
OIB: 79734182959

Razina projekta: **IZVEDBENI PROJEKT**

Projektant: **Kata Perić mag. ing. aedif.**

HRVATSKA KOMORA INŽENJERA GRAĐEVINARSTVA
Kata Perić mag.ing.aedif.
Ovlaštena inženjerka građevinarstva
G 6092

Sadržaj:

**UZDUŽNI PROFIL
OS 2
1-22**

Oznaka dokumenta:

T.D. 88-12/18

Datum i mjesto:

prosinač 2018, Drniš

Mjerilo:

MJ 1:1000/100


Prilog:

3.4.

List:

3

PROFIL-3: OS_3
MJERILO 1:1000/100

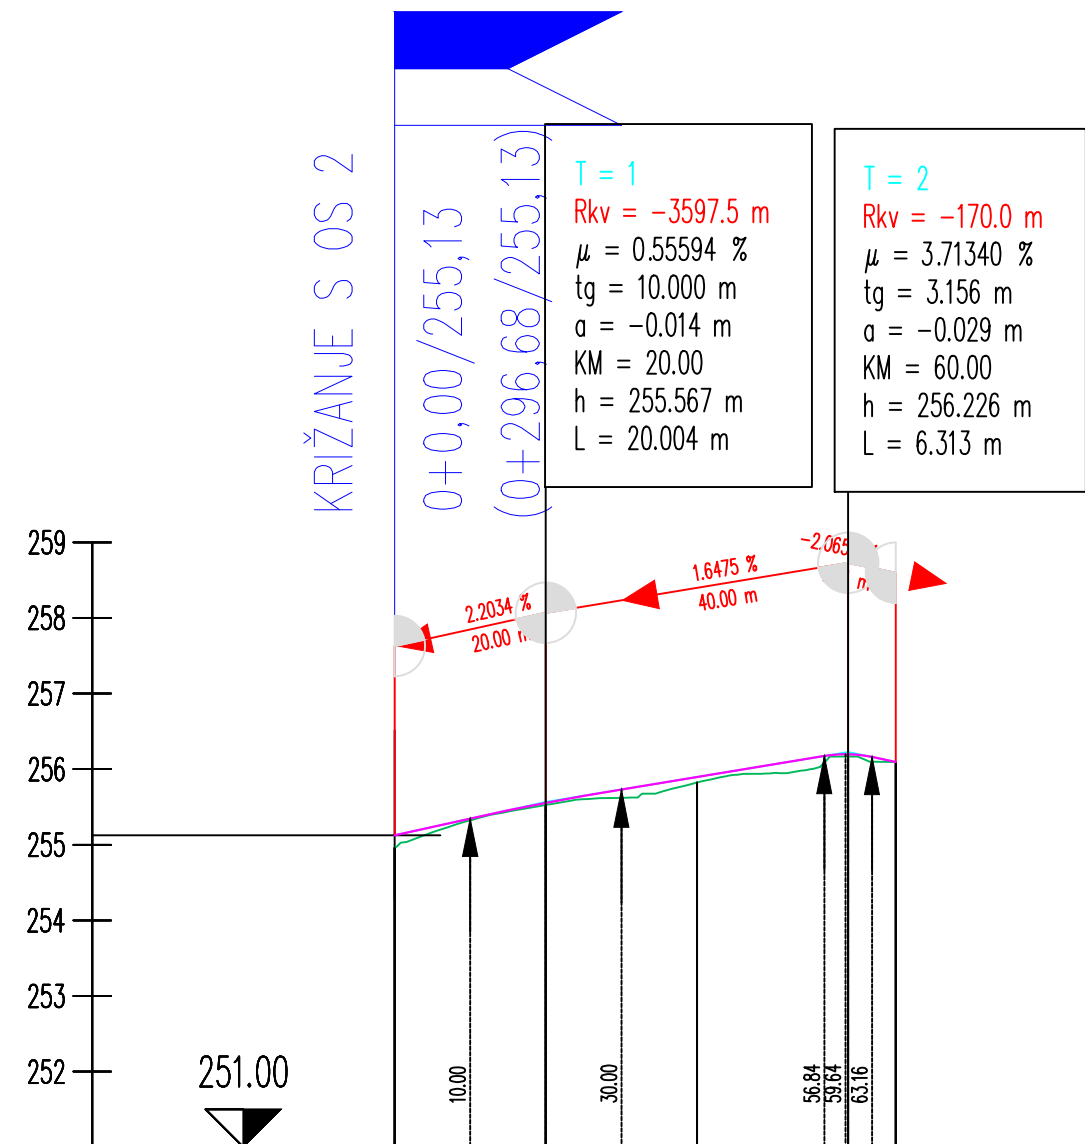

OZNAKE PROFILA	1	20.00	2	20.00	3	20.00	46.3135
STACIONAŽE	0+00	20.00	40.00	60.00	66.31		
KOTE TERENA	254.961	255.526	255.822	256.166	256.095		
KOTE NIVELETE	255.126	255.553	255.896	256.196	256.095		
PRAVCI I KRIVINE	Desno — Krivina — Lijevo Pravac d=7.28 Pravac d=5.26 Pravac d=9.05 R=+48.42=+138.93 Ik=8.85 Ik=8.87 R=-63.72 Ik=13.81 Ik=7.19						
POPREČNI NAGIBI	Lijevi rub — l. rub Desni rub — d. rub 2.50% 2.50% 2.50% 2.50% 2.50% 2.50% 2.50%						
	-2.50% -2.50% -2.50% -2.50% -2.50% -2.50% -2.50%						



Petra Svačića 91, 22 320 Drniš, Hrvatska
t:022/ 886 852 - f:22/ 888 604
geomapa.drnis@gmail.com

Podaci o građevini:

NERAZVRSTANE CESTE NA PODRUČJU
OPĆINE PROMINA
NC 238 (dio), NC 239 (dio), NC 241

Podaci o Investitoru:

OPĆINA PROMINA
Put kroz Oklaj 144, Oklaj
OIB: 79734182959

Razina projekta: IZVEDBENI PROJEKT

Projektant: Kata Perić mag. ing. aedif.

HRVATSKA KOMORA INŽENJERA GRAĐEVINARSTVA
Kata Perić
mag.ing.aedif.
Ovlaštena inženjerka građevinarstva
G 6092

Sadržaj:

UZDUŽNI PROFIL
OS 3
1-5

Oznaka dokumenta:

T.D. 88-12/18

Datum i mjesto:

prosinač 2018, Drniš

Mjerilo:

MJ 1:1000/100


Prilog:

3.4.


List:

4

NORMALNI POPREČNI PROFIL U NASIPU (BANKINA)

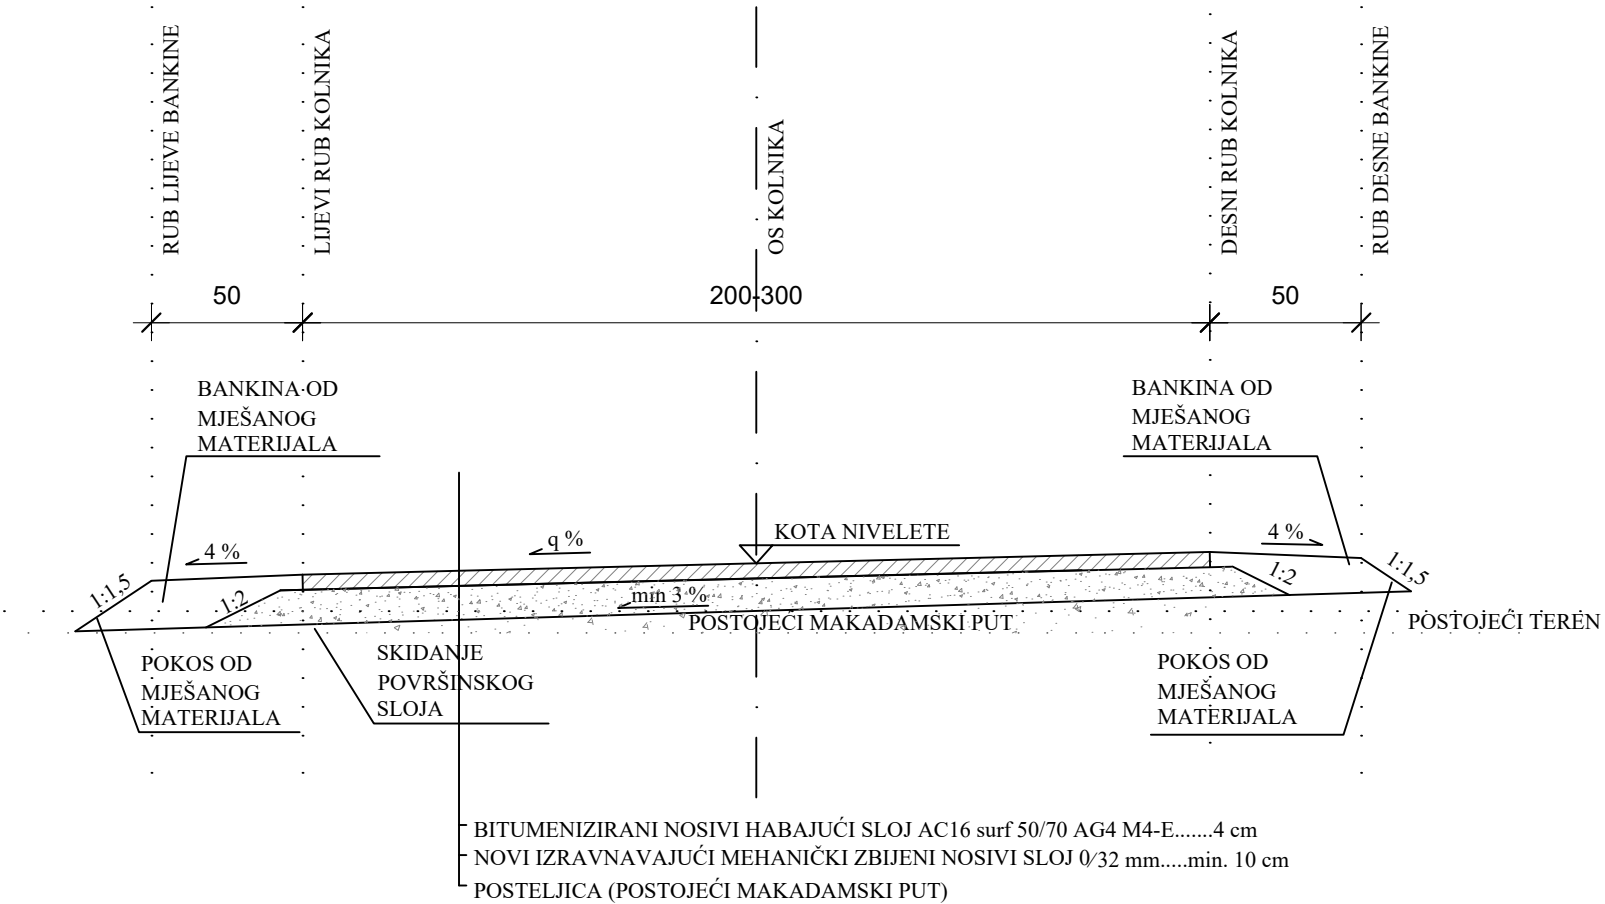

NORMALNI POPREČNI PROFIL U ZASJEKU

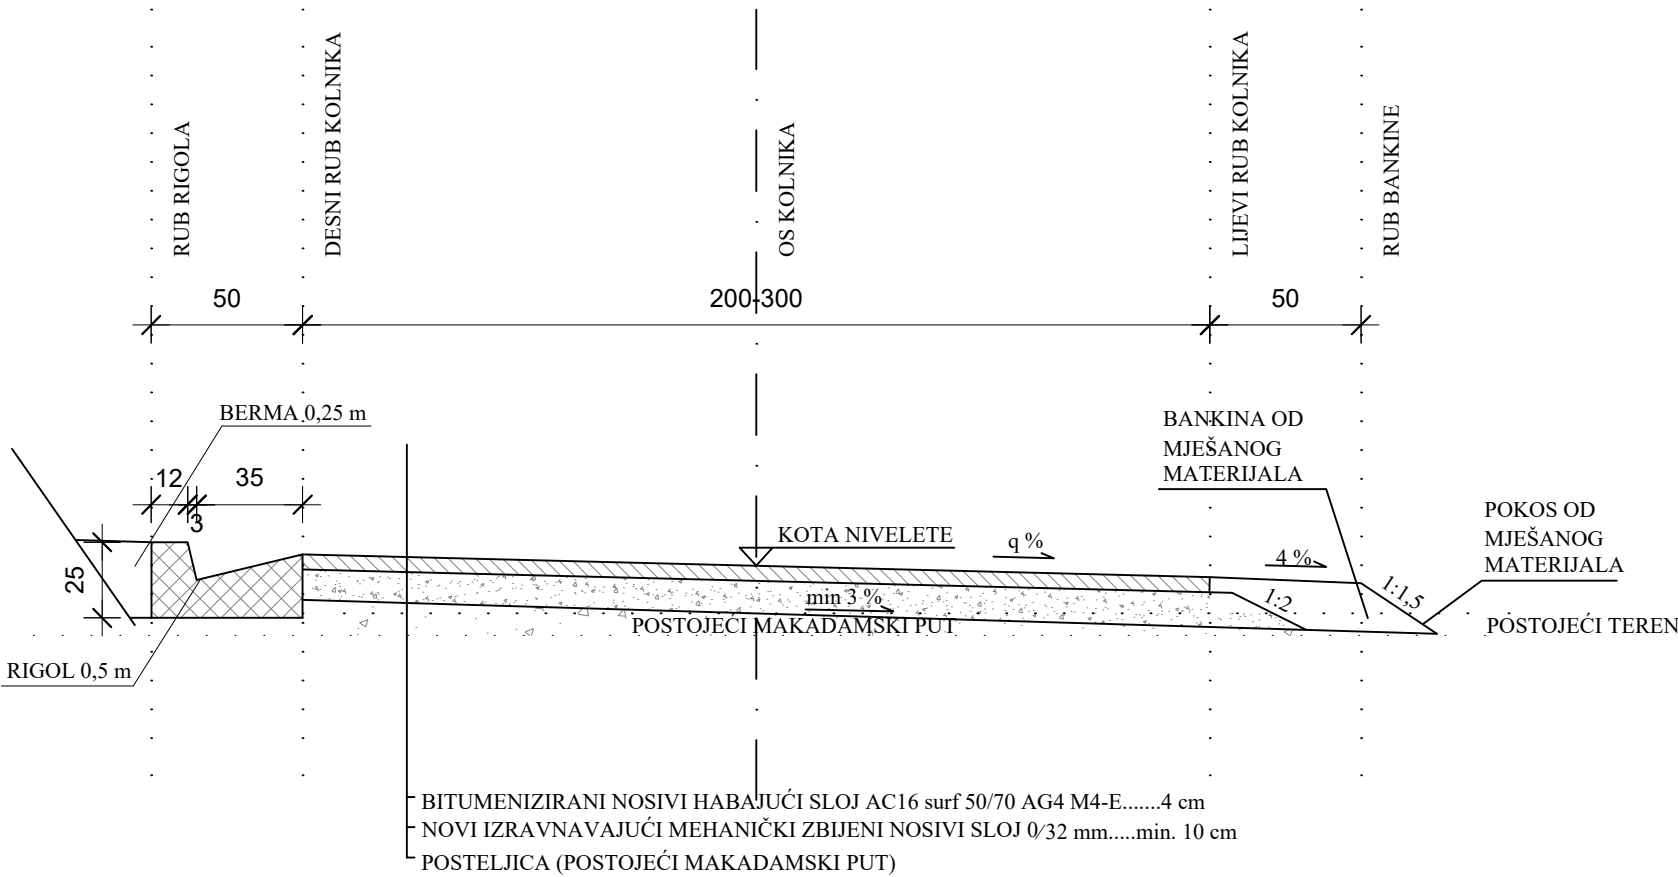

Petra Svačića 91, 22 320 Drniš, Hrvatska
t:022/ 886 852 - f:22/ 888 604
geomapa.drnis@gmail.com

Podaci o građevini:

**NERAZVRSTANE CESTE NA PODRUČJU
OPĆINE PROMINA
(NC 238 (dio), NC 239 (dio), NC 241)**

Podaci o Investitoru:

**OPĆINA PROMINA
Put kroz Oklaj 144, Oklaj
OIB: 79734182959**

Razina projekta: **IZVEDBENI PROJEKT**

Projektant: **Kata Perić, mag. ing. aedif.**

HRVATSKA KOMORA INŽENJERA GRAĐEVINARSTVA
Kata Perić
mag.ing.aedif.
Ovlaštena inženjerka građevinarstva
G 6092

Sadržaj:

**NORMALNI POPREČNI
PRESJECI**

Oznaka dokumenta:

T.D. 88-12/18

Datum i mjesto:

prosinač 2018, Drniš

Mjerilo:

MJ 1:25

Prilog:

3.5.

List:

1