

3. GRAFIČKI DIO




GEOMAPA d.o.o. - DRNIŠ

22320 Drniš, Petra Svačića 91, OIB: 56925040431

TEL: 022 / 886 061, FAX: 022 888 604, email: geomapa.drnis@gmail.com

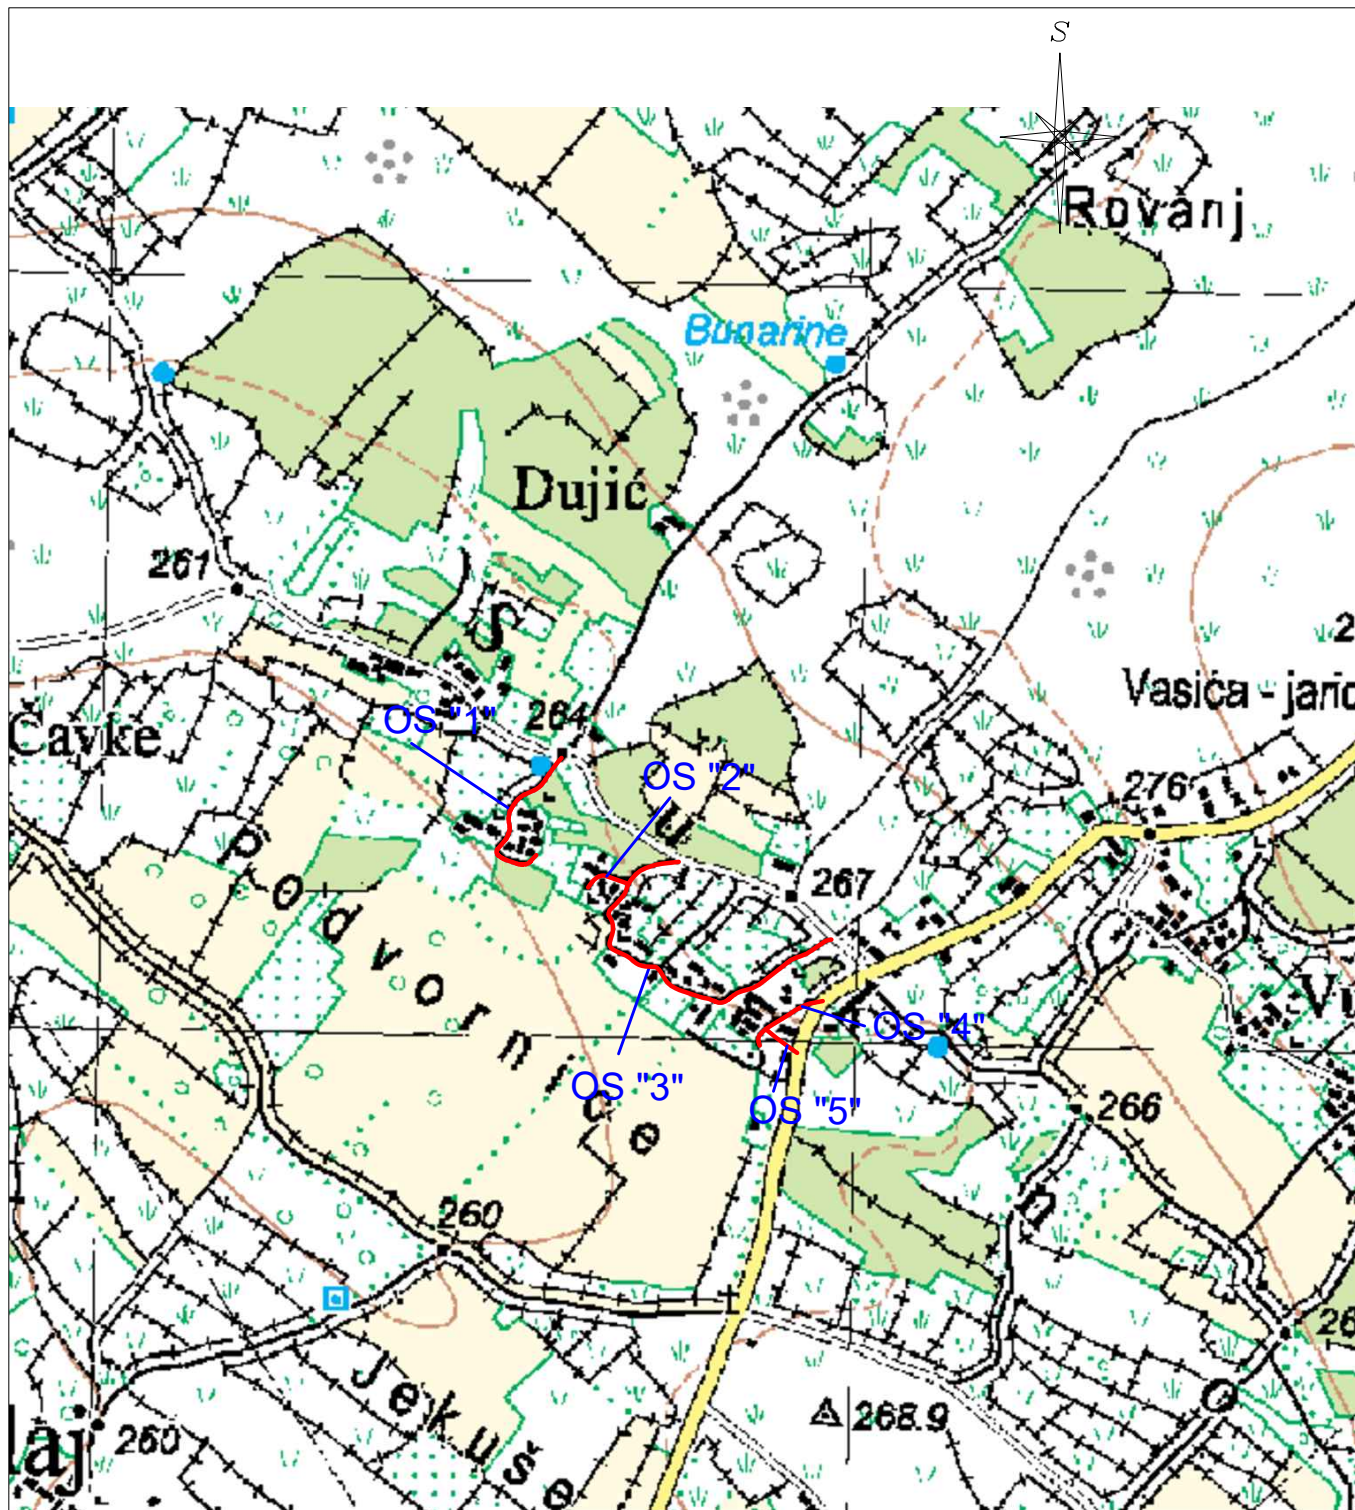

Naručitelj:	Općina Promina, OIB: 79734182959, Put kroz Oklaj 144, Oklaj		
Gradjevina:	NERAZVRSTANE CESTE NA PODRUČJU OPĆINE PROMINA NC 124, NC 126, NC 127, NC 128, NC 129		T.D. 22-03/18
Projektant:	Kata Perić, mag.ing.aedif. HRVATSKA KOMORA INŽENJERA GRAĐEVINARSTVA Kata Perić mag.ing.aedif. Ovlaštena inženjerka građevinarstva G 6092		

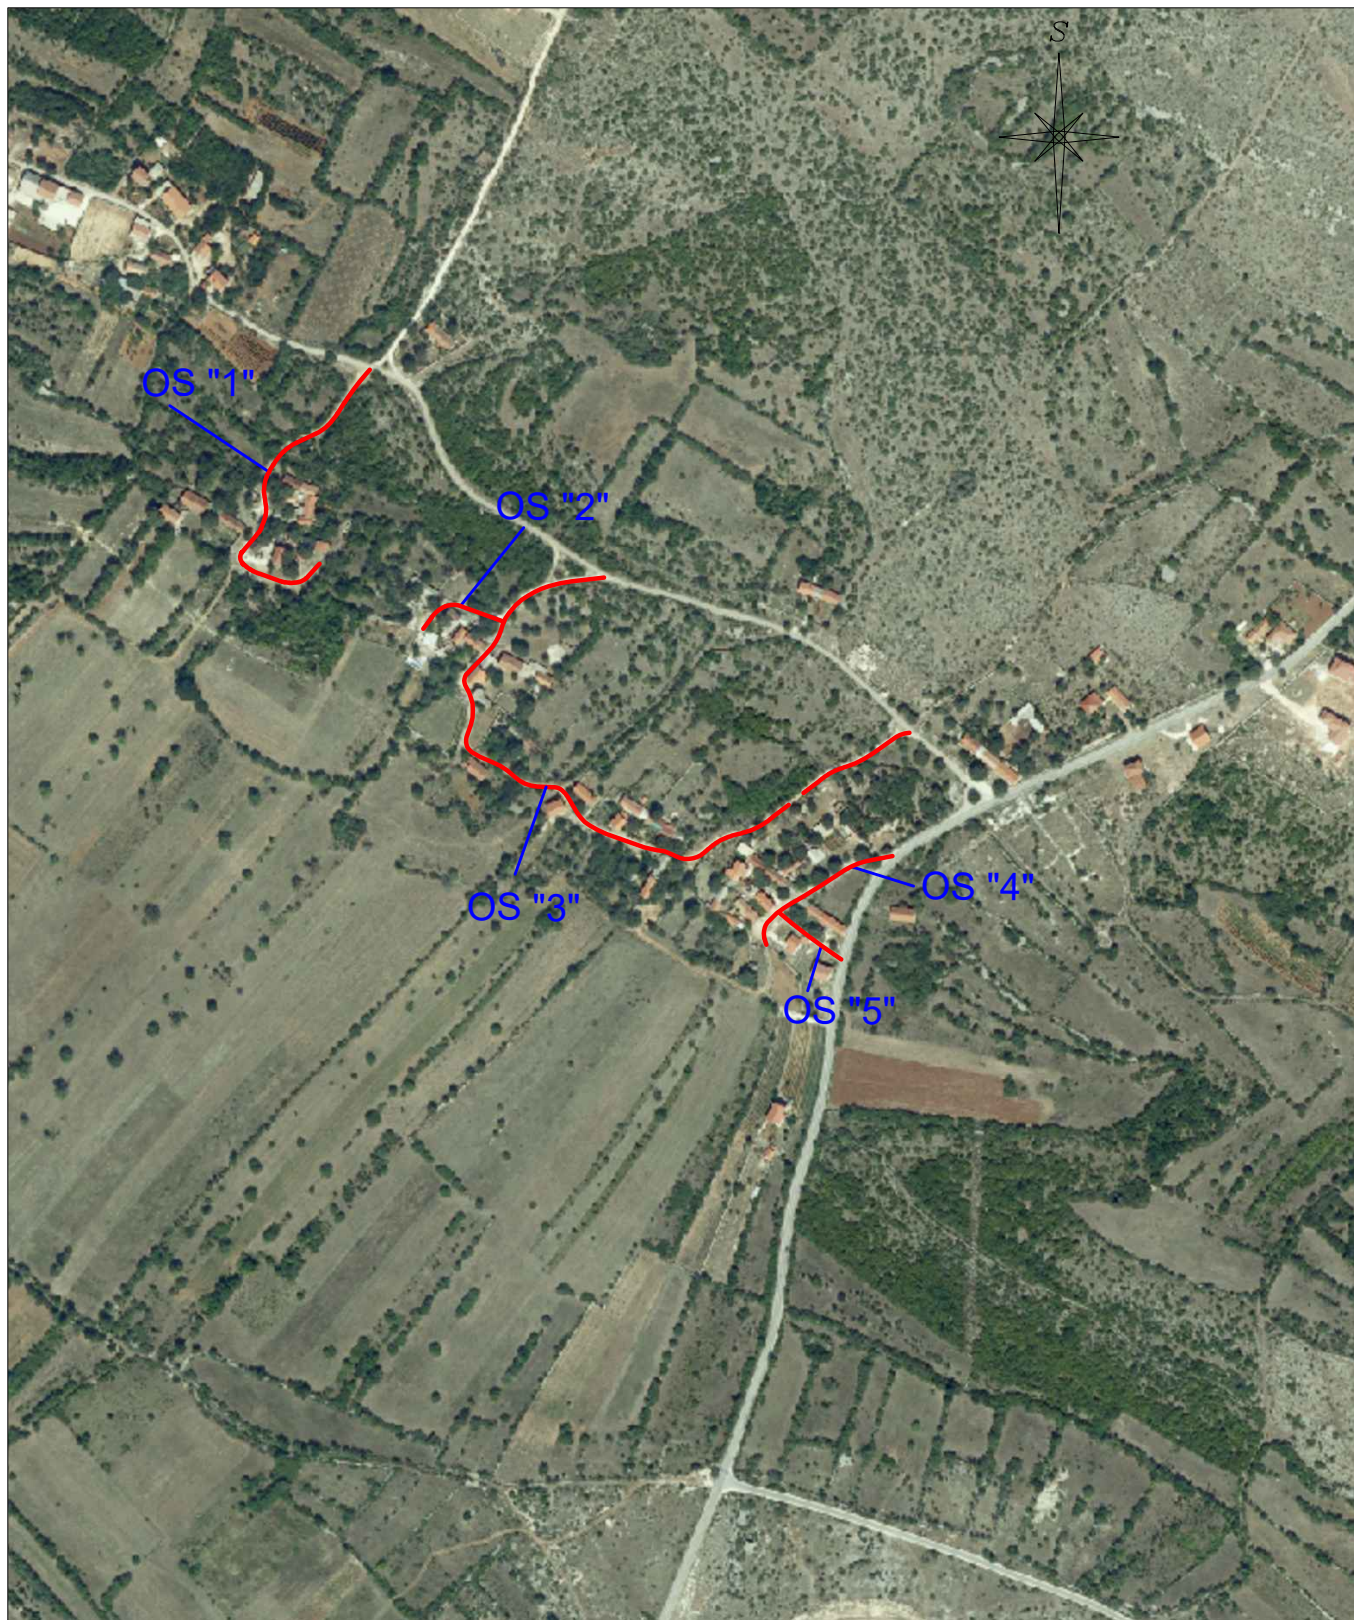


GEOMAPA d.o.o. - DRNIŠ

22320 Drniš, Petra Svačića 91, OIB: 56925040431

TEL: 022 / 886 061, FAX: 022 888 604, email: geomapa.drnis@gmail.com



Naručitelj:	Općina Promina, OIB: 79734182959, Put kroz Oklaj 144, Oklaj		
Gradjevina:	NERAZVRSTANE CESTE NA PODRUČJU OPĆINE PROMINA NC 124, NC 126, NC 127, NC 128, NC 129		T.D. 22-03/18
Projektant:	Kata Perić, mag.ing.aedif. HRVATSKA KOMORA INŽENJERA GRAĐEVINARSTVA Kata Perić mag.ing.aedif. <i>K. Perić</i> Ovlaštena inženjerka građevinarstva G 6092		
Faza: IZVEDBENI PROJEKT	Sadržaj: PREGLEDNA SITUACIJA	mjerilo 1 : 5 000	br.lista 1 DRNIŠ, rujan 2018.

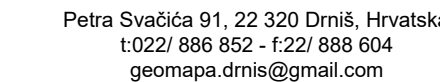


**NERAZVRSTANE CESTE NA PODRUČJU
OPĆINE PROMINA
NC 124, NC 126, NC 127, NC 128 I NC 129**

OPĆINA PROMINA
Put kroz Oklaj 144, Oklaj
OIB: 79734182959


Projektant: **Kata Perić, mag. ing. aedif.**



GRAĐEVINSKA SITUACIJA

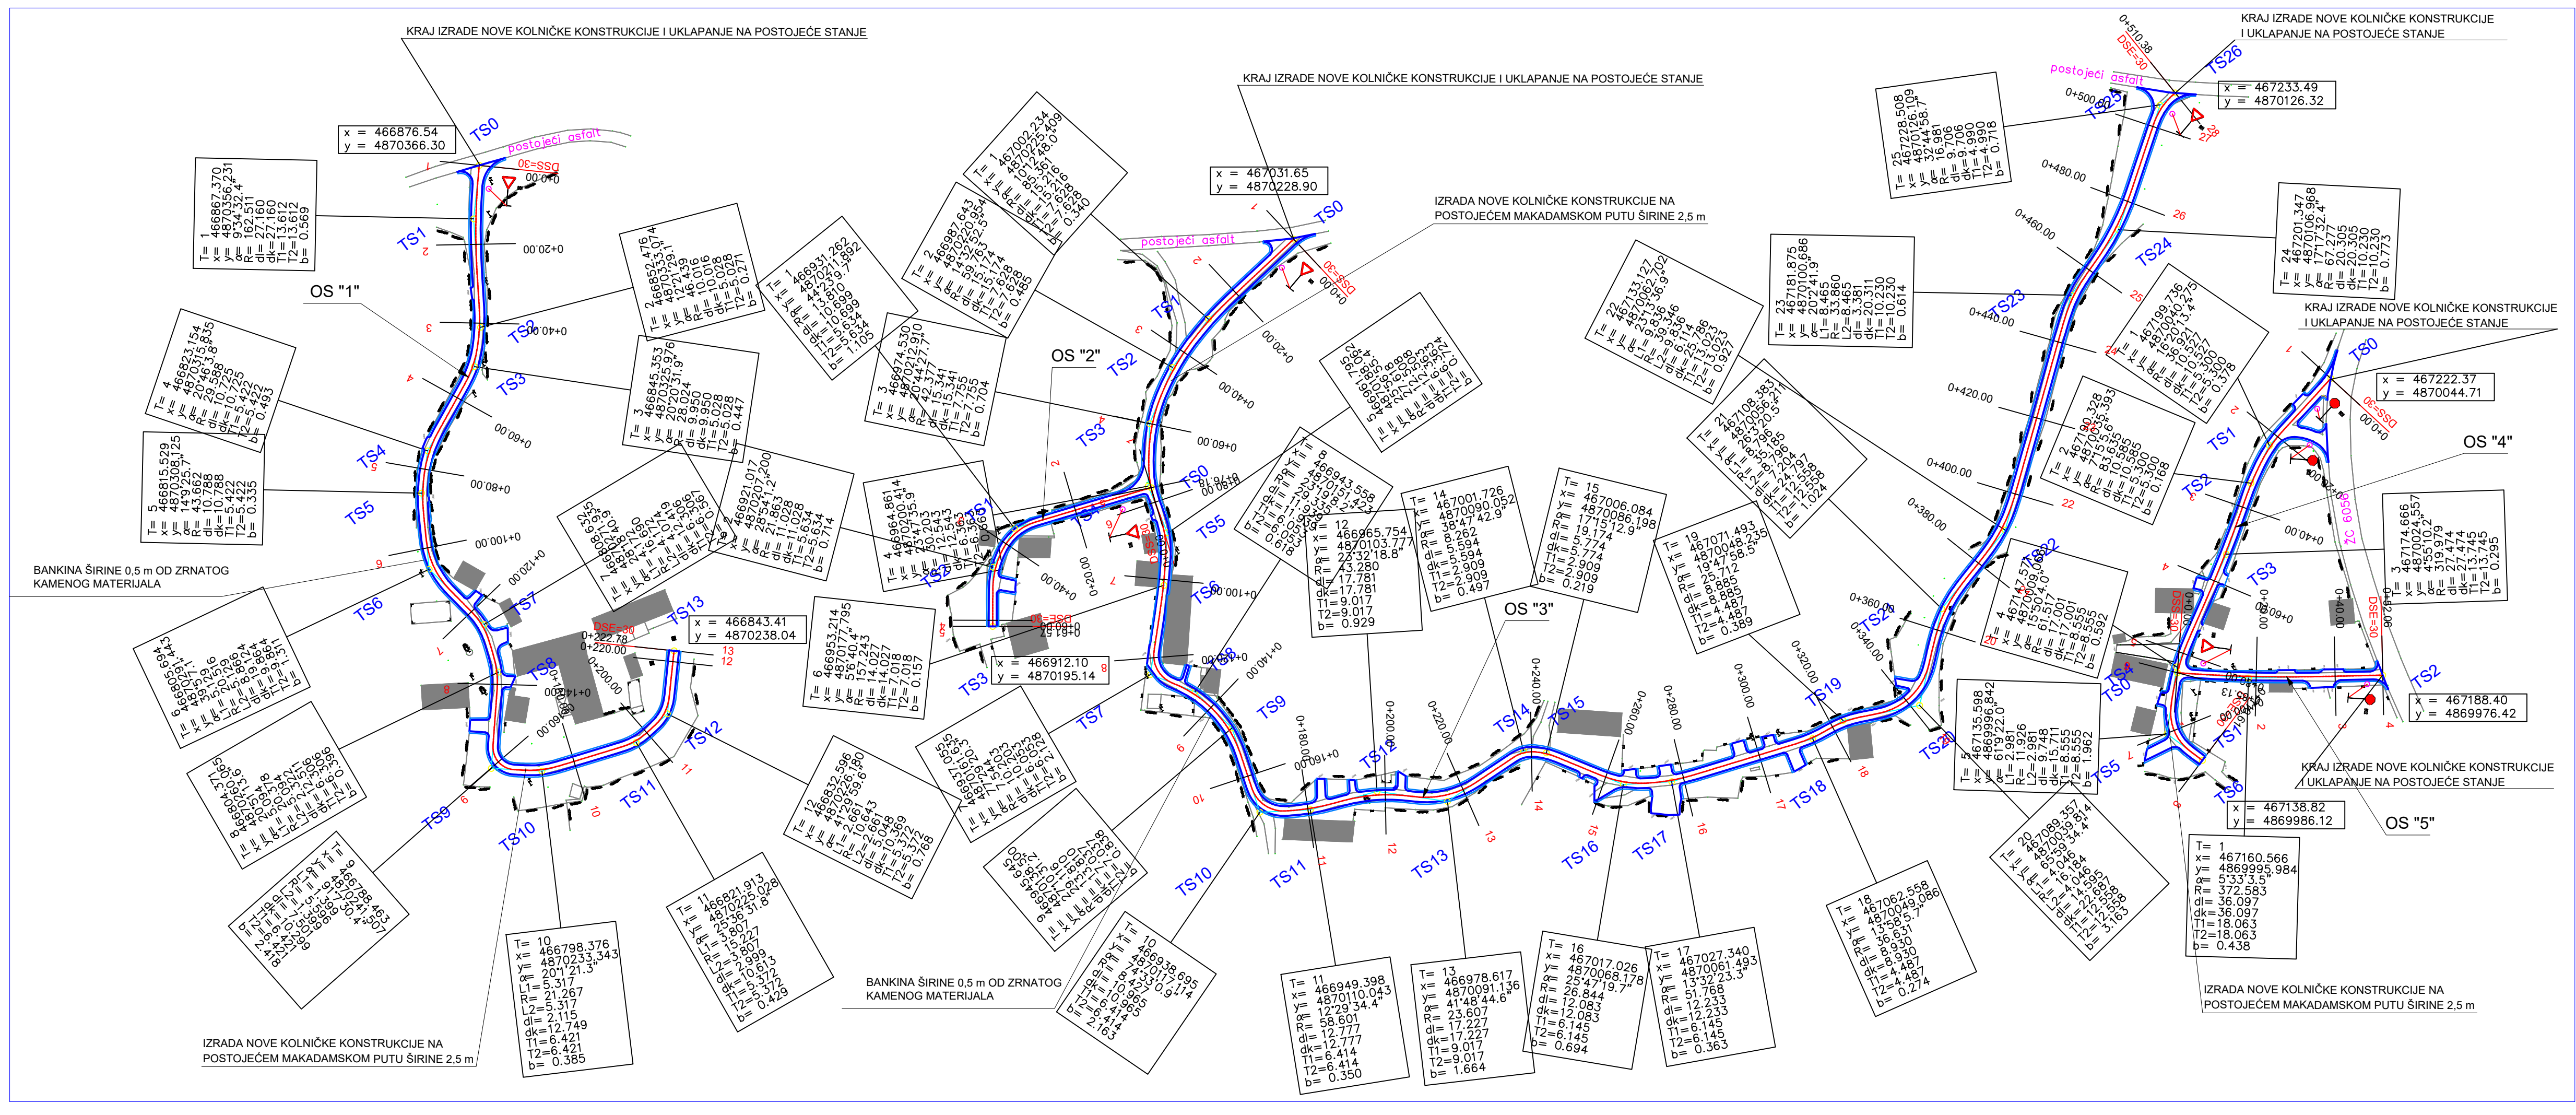

PROFIL-1: OS_1
MJERILO 1:1000/100

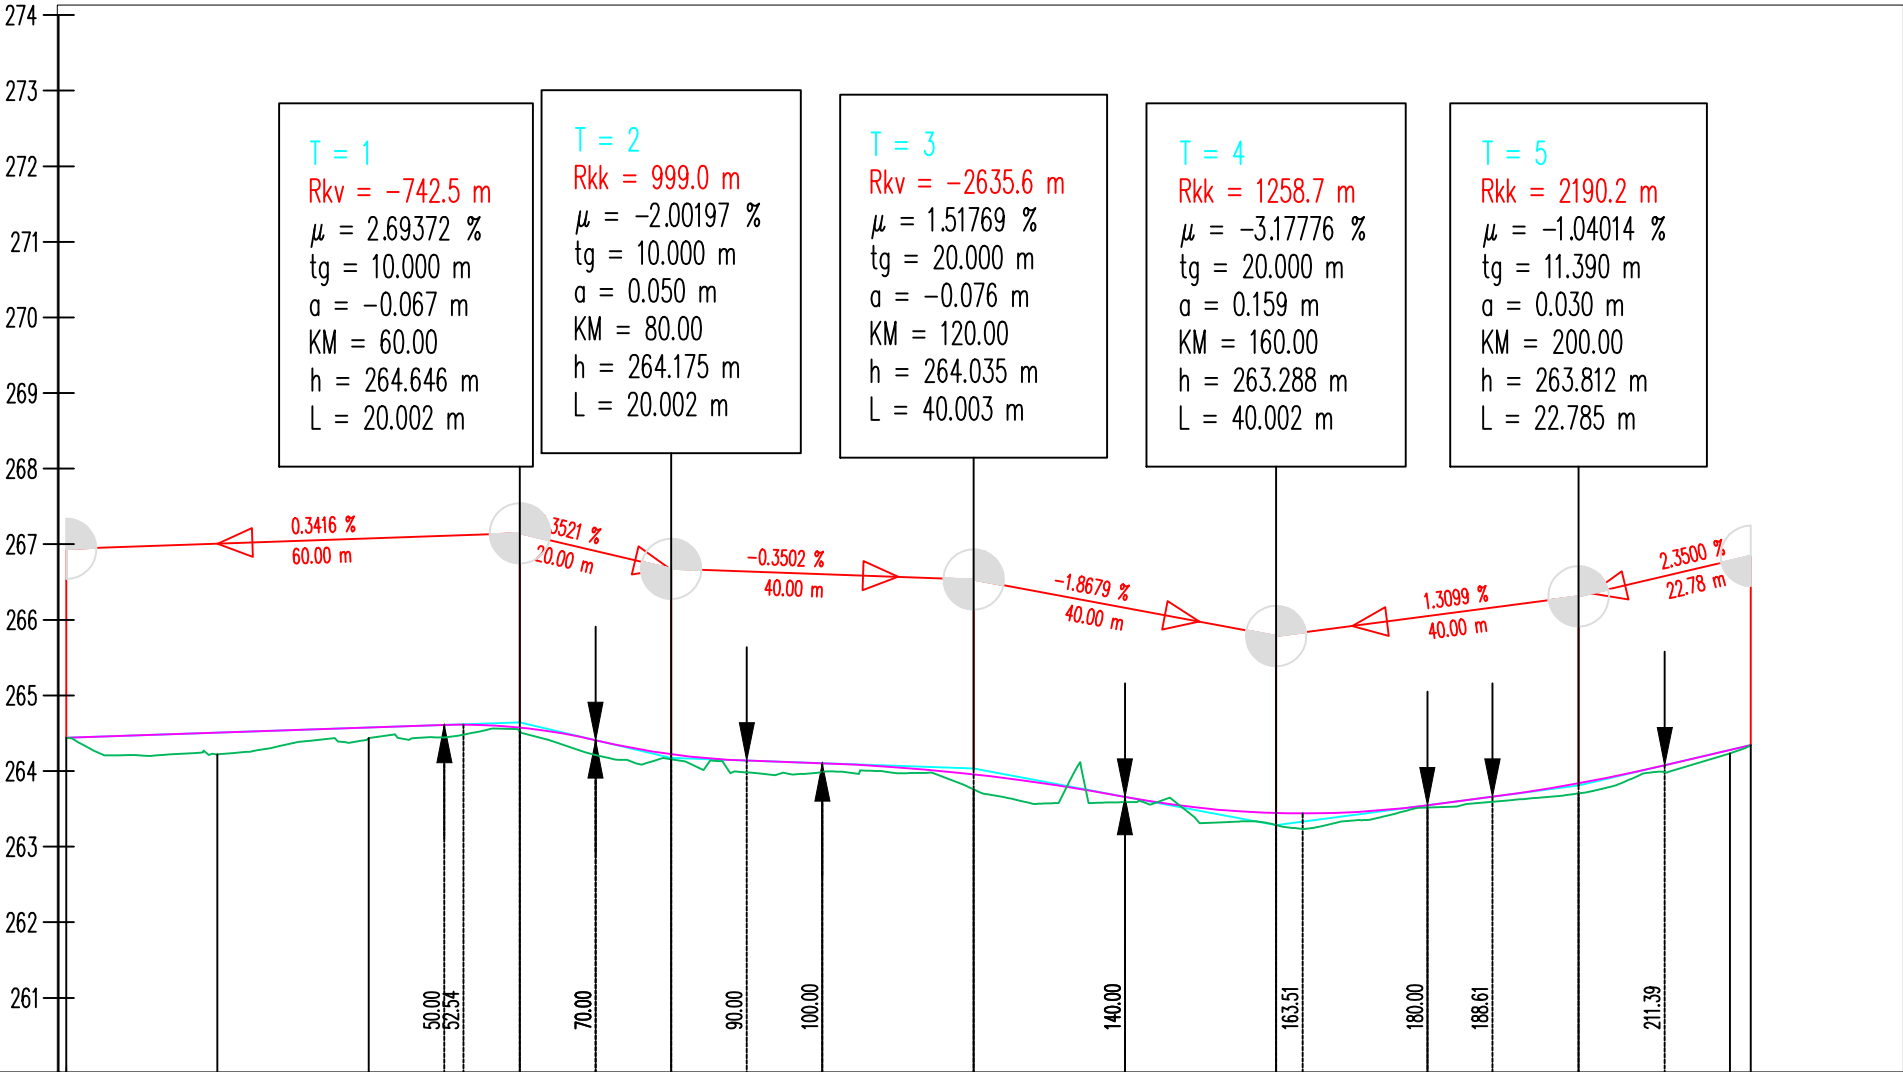

OZNAKE PROFILA	1	20.00	2	20.00	3	20.00	4	20.00	5	20.00	6	20.00	7	20.00	8	20.00	9	20.00	10	20.00	11	20.00	22.778	
STACIONAŽE	0.00	20.00	40.00	60.00	80.00	100.00	120.00	140.00	160.00	180.00	200.00	220.00	240.00	260.00	280.00	300.00	320.00	340.00	360.00	380.00	400.00	420.00	440.00	
KOTE TERENA	264.441	264.224	264.437	264.528	264.159	263.990	263.760	263.590	263.288	263.520	263.707	264.237	264.347	264.441	264.509	264.577	264.578	264.225	264.105	263.959	263.661	263.447	263.550	263.841
KOTE NIVELETE	264.441	264.509	264.577	264.578	264.225	264.105	263.959	263.661	263.447	263.550	263.841	264.282	264.347	264.441	264.509	264.577	264.578	264.225	264.105	263.959	263.661	263.447	263.550	263.841
PRAVCI I KRIVINE																								
POPREČNI NAGIBI																								



Petra Svačića 91, 22 320 Drniš, Hrvatska
t:022/ 886 852 - f:22/ 888 604
geomapa.drnis@gmail.com

Podaci o građevini:

NERAZVRSTANE CESTE NA PODRUČJU
OPĆINE PROMINA
NC 124, NC 126, NC 127, NC 128 I NC 129

Podaci o Investitoru:

OPĆINA PROMINA
Put kroz Oklaj 144, Oklaj
OIB: 79734182959

Razina projekta: IZVEDBENI PROJEKT

Projektant: Kata Perić, mag. ing. aedif.

HRVATSKA KOMORA INŽENJERA GRAĐEVINARSTVA
Kata Perić
mag.ing.aedif.
Ovlaštena inženjerka građevinarstva
G 6092

Sadržaj:

UZDUŽNI PROFIL
OS 1
1-13

Oznaka dokumenta:

T.D. 22-03/18

Datum i mjesto:

rujan 2018, Drniš

Mjerilo:

MJ 1:1000/100


Prilog:

3.4.

List:

1

PROFIL-2: OS_2
MJERILO 1:1000/100

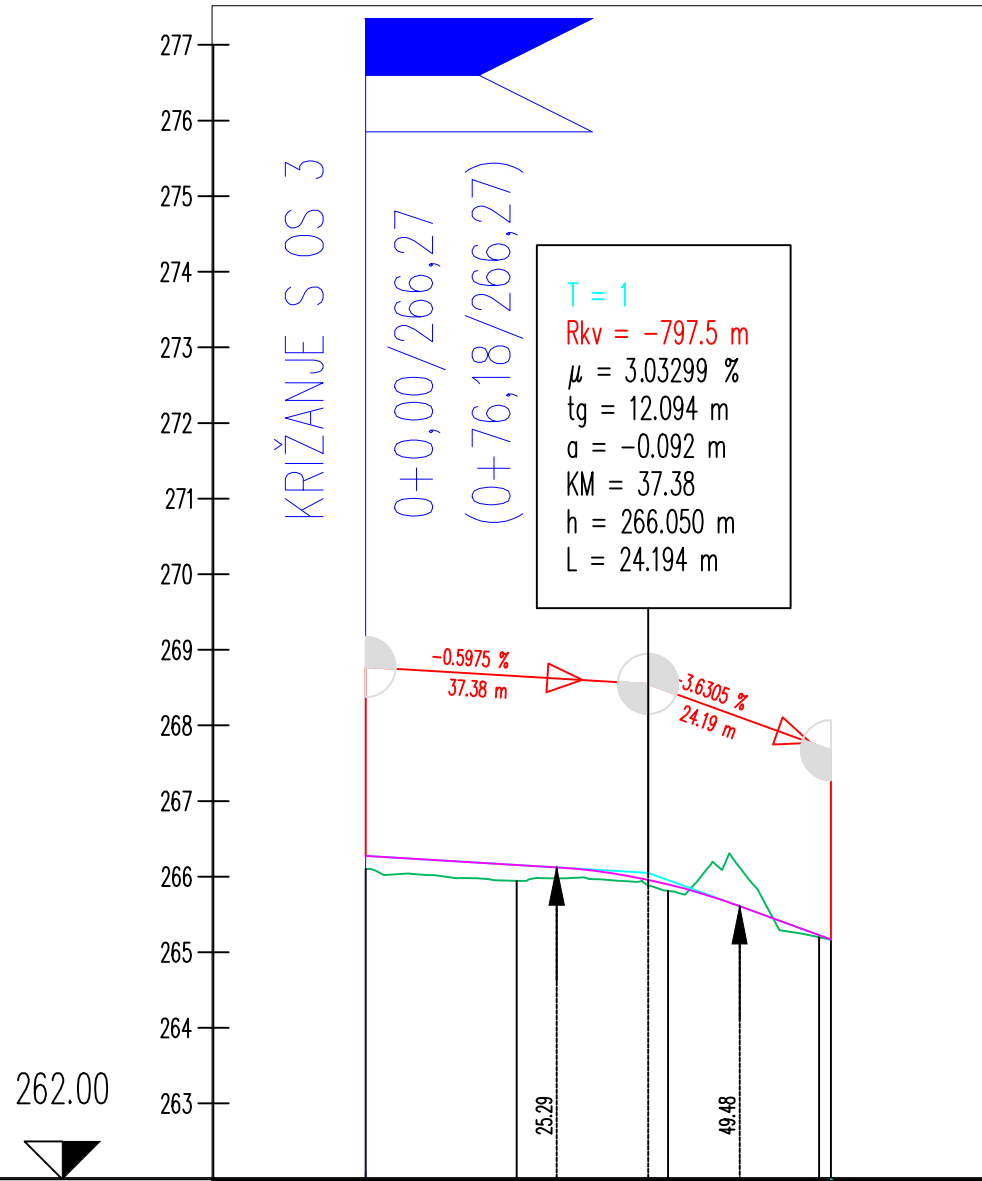

OZNAKE PROFILA	120.000220.000320.0001.569
STACIONAŽE	(-0.00)20.0040.0060.99
KOTE TERENA	266.100265.946265.812265.209
KOTE NIVELETE	266.273266.153265.898265.772
PRAVCI I KRIVINE	KrivinaPravac d=30.48Pravac d=9.37 R=-13.81 R=-21.86 lk=10.70 lk=11.03
POPREČNI NAGIBI Lijevi rubI. rub Desni rubd. rub	2.50%2.50%2.50%2.50%2.50%
	-2.50%-2.50%-2.50%-2.50%-2.50%



Petra Svačića 91, 22 320 Drniš, Hrvatska
t:022/ 886 852 - f:22/ 888 604
geomapa.drnis@gmail.com

Podaci o građevini:

NERAZVRSTANE CESTE NA PODRUČJU
OPĆINE PROMINA
NC 124, NC 126, NC 127, NC 128 I NC 129

Podaci o Investitoru:

OPĆINA PROMINA
Put kroz Oklaj 144, Oklaj
OIB: 79734182959

Razina projekta: IZVEDBENI PROJEKT

Projektant: Kata Perić, mag. ing. aedif.

HRVATSKA KOMORA INŽENJERA GRAĐEVINARSTVA

Kata Perić
mag.ing.aedif.
Ovlaštena inženjerka građevinarstva



G 6092

Sadržaj:

UZDUŽNI PROFIL
OS 2
1-5

Oznaka dokumenta:	Prilog:
T.D. 22-03/18	
Datum i mjesto:	List:
rujan 2018, Drniš	
Mjerilo:	2
MJ 1:1000/100	

PROFIL-3: OS_3
MJERILO 1:1000/100

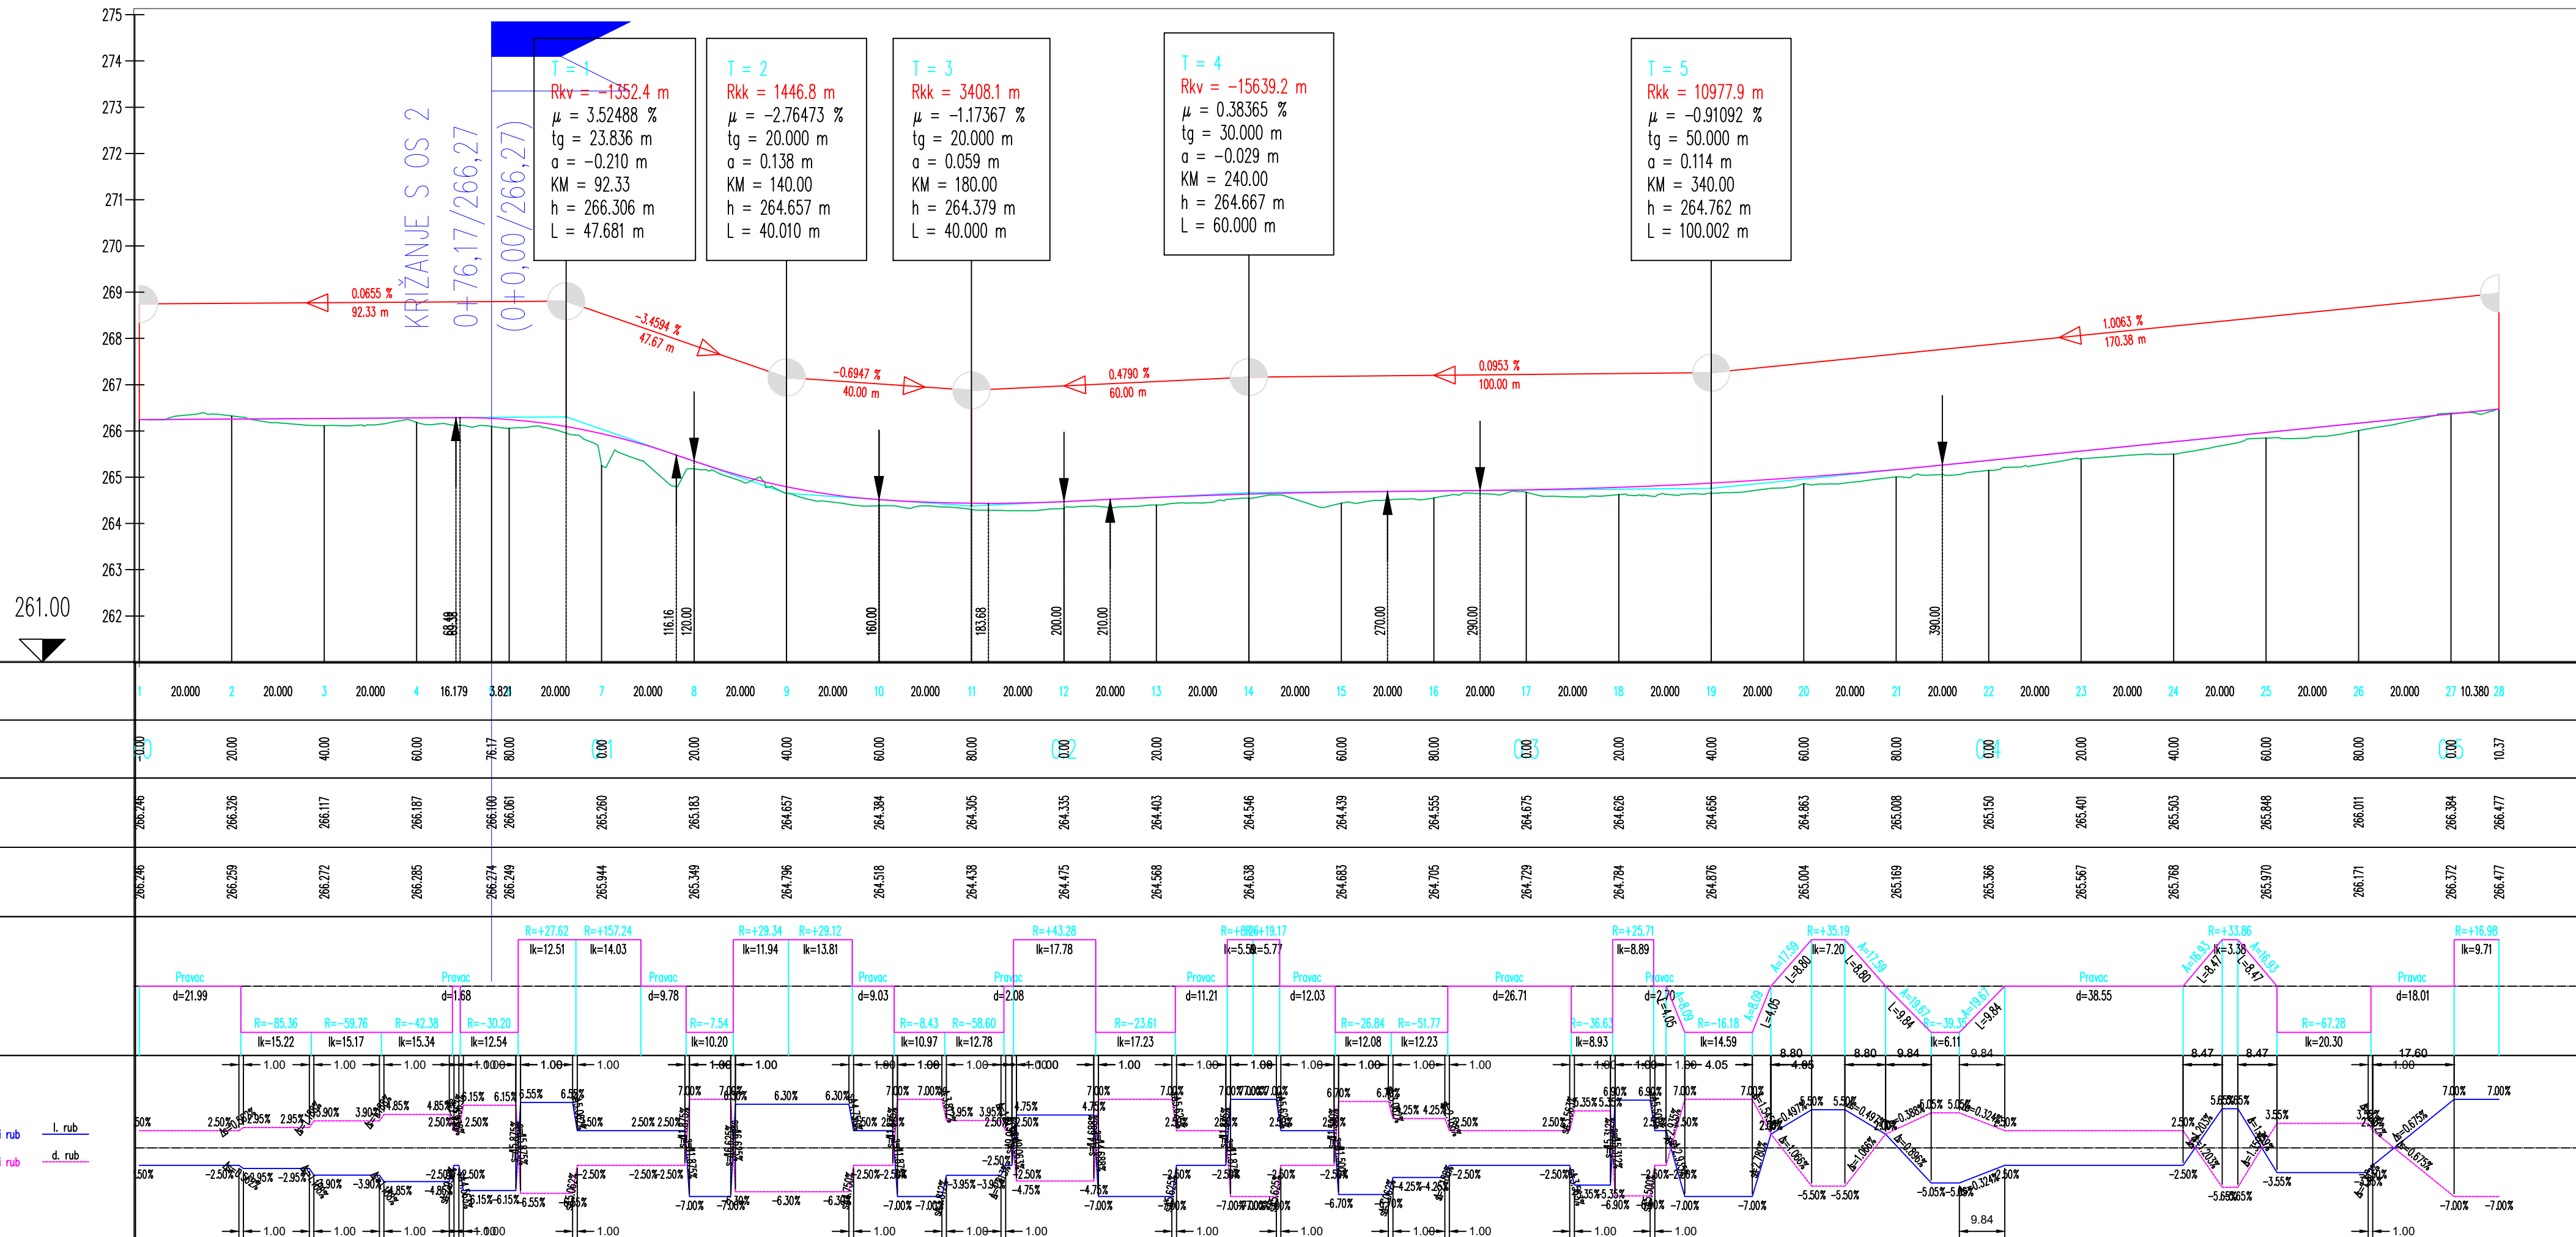

Petra Svačića 91, 22 320 Drniš, Hrvatska
t:022/ 886 852 - f:22/ 888 604
geomapa.drnis@gmail.com

Podaci o građevini:

**NERAZVRSTANE CESTE NA PODRUČJU
OPĆINE PROMINA
NC 124, NC 126, NC 127, NC 128 I NC 129**

Podaci o Investitoru:

OPĆINA PROMINA
Put kroz Oklaj 144, Oklaj
OIB: 79734182959

Razina projekta: **IZVEDBENI PROJEKT**

Projektant: **Kata Perić, mag. ing. aedif.**

HRVATSKA KOMORA INŽENJERA GRAĐEVINARSTVA
Kata Perić
mag.ing.aedif. *K. Perić*
Ovlaštena inženjerka građevinarstva
G 6092

Sadržaj:

UZDUŽNI PROFIL
OS 3
1-28

Oznaka dokumenta:

T.D. 22-03/18

Datum i mjesto:

rujan 2018, Drn

Mierilo:


Priloga

3.4.

List:

3

PROFIL-4: OS_4
MJERILO 1:1000/100

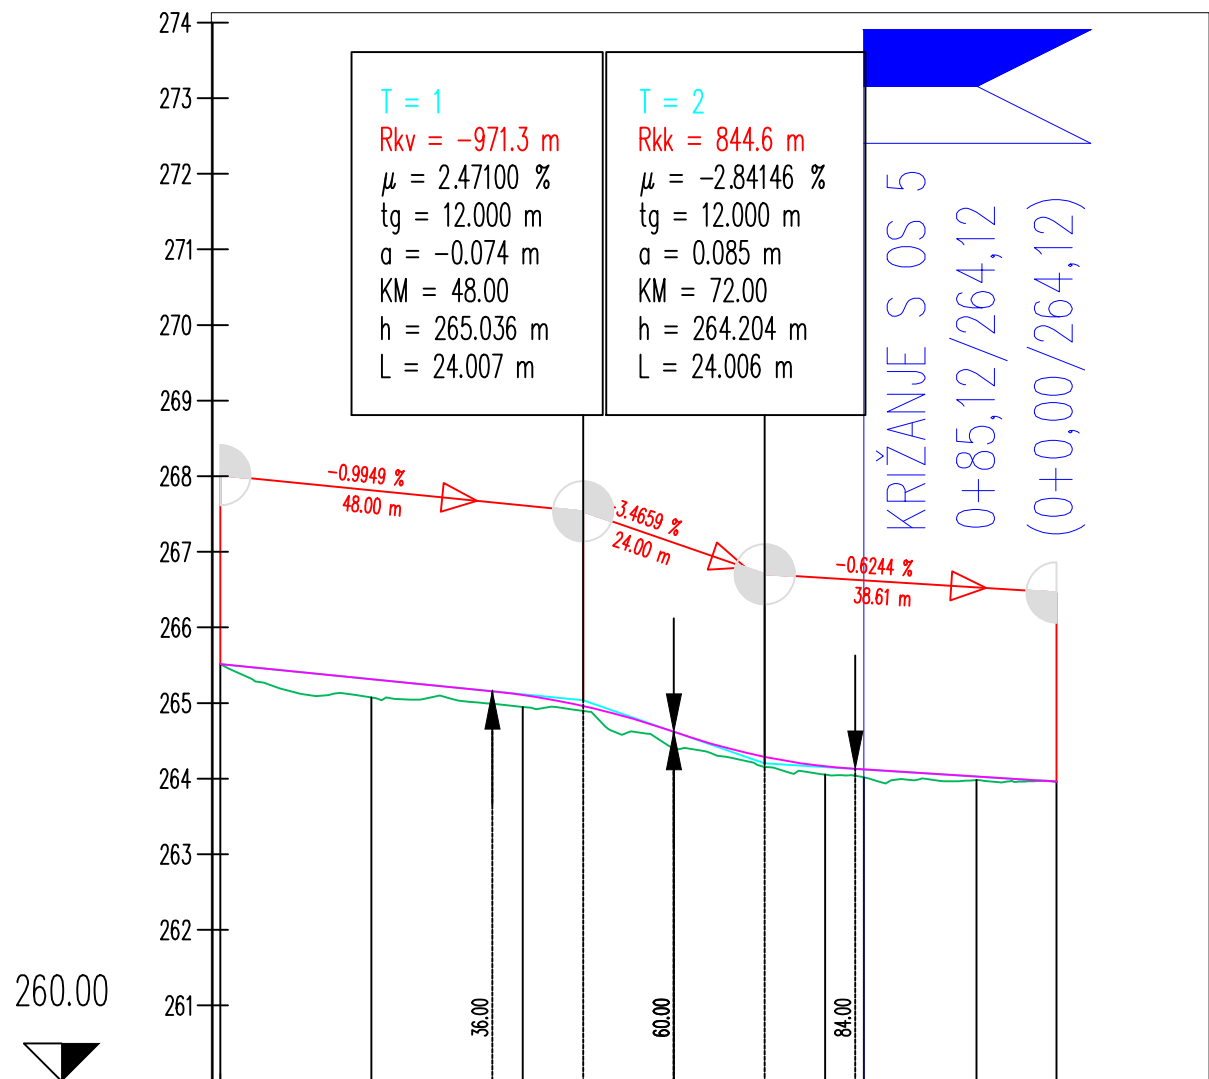

OZNAKE PROFILA	1	20.000	2	20.000	3	20.000	4	20.000	5.126	14.874	7	10.612	8
STACIONAŽE	0.00	20.00	40.00	60.00	80.00	85.12	0.00	10.61					
KOTE TERENA	265.513	265.074	264.949	264.410	264.053	264.018	263.981	263.963					
KOTE NIVELETE	265.513	265.314	265.107	264.620	264.163	264.122	264.029	263.963					
PRAVCI I KRIVINE	Pravac d=17.76 R=-36.92 R=-83.63 lk=10.53 lk=10.59 R=+319.98 lk=27.47 Pravac d=8.91 R=-61.52 lk=17.00 lk=16.40 R=-11.93 lk=9.75 Pravac d=2.64												
POPREČNI NAGIBI	Lijevi rub l. rub Desni rub d. rub 50% 2.50% 5.00% 2.95% 2.50% 2.50% 2.50% 2.50% 2.50% 2.50% 2.50% 2.50% 2.50% 50% -2.50% 5.00% 2.95% -2.50% -2.50% -2.50% -2.50% -2.50% 2.50% 2.50% 2.50% 2.50% 1.00 1.00 1.00 1.00 1.00 1.00 1.00 1.00 1.00 1.00 1.00 1.00 1.00 16.40 2.98 2.98												



geodezija • inženjering

EOMAPA

Petra Svačića 91, 22 320 Drniš, Hrvatska
t:022/ 886 852 - f:22/ 888 604
geomapa.drnis@gmail.com

Podaci o građevini:

**NERAZVRSTANE CESTE NA PODRUČJU
OPĆINE PROMINA
NC 124, NC 126, NC 127, NC 128 I NC 129**

Podaci o Investitoru:

**OPĆINA PROMINA
Put kroz Oklaj 144, Oklaj
OIB: 79734182959**

Razina projekta: **IZVEDBENI PROJEKT**

Projektant: **Kata Perić, mag. ing. aedif.**

HRVATSKA KOMORA INŽENJERA GRAĐEVINARSTVA

Kata Perić mag.ing.aedif.

Ovlaštena inženjerka građevinarstva




G 6092

Sadržaj:

**UZDUŽNI PROFIL
OS 4
1-8**

Oznaka dokumenta:	Prilog:
T.D. 22-03/18	
Datum i mjesto:	List:
rujan 2018, Drniš	
Mjerilo:	4
MJ 1:1000/100	

PROFIL-5: OS_5
MJERILO 1:1000/100

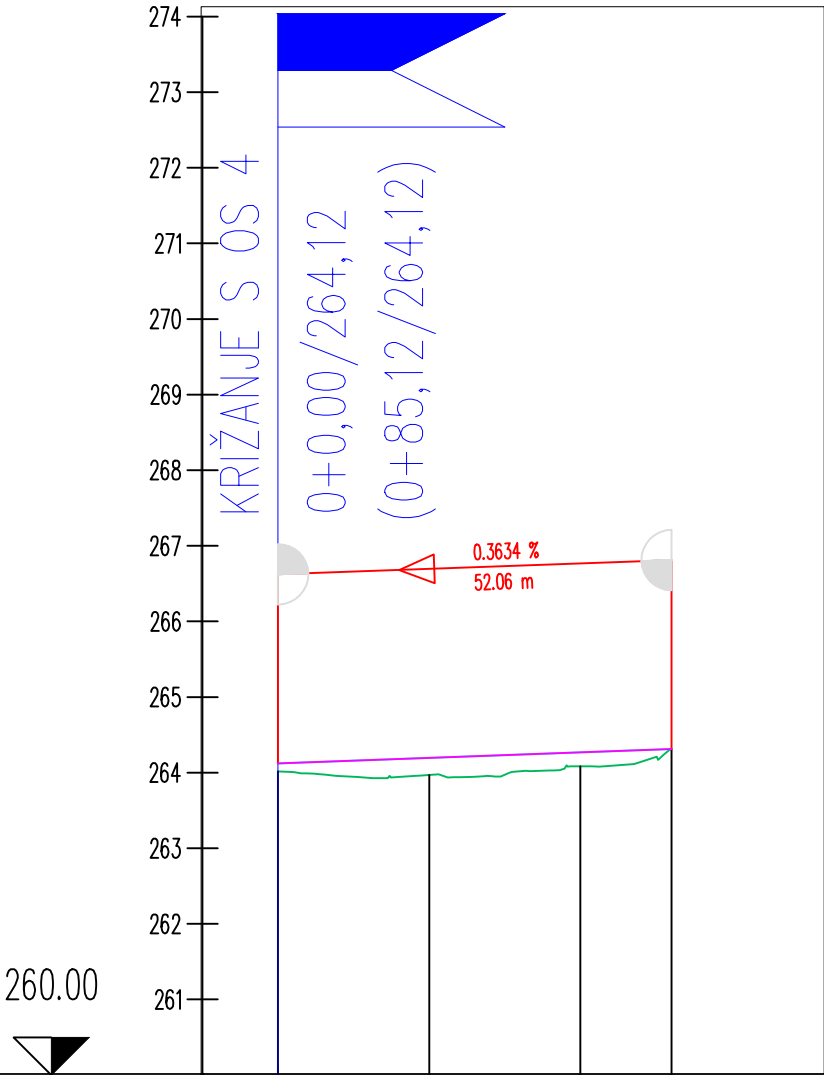

OZNAKE PROFILA	1	20.000	2	20.000	3	12.060	4
STACIONAŽE	-0.00	20.00	40.00	52.06			
KOTE TERENA	264.018	263.970	264.084	264.311			
KOTE NIVELETE	264.122	264.195	264.267	264.311			
PRAVCI I KRIVINE	R=-372.58 l_k=36.10 Pravac d=15.96						
POPREČNI NAGIBI	Lijevi rub Desni rub I. rub d. rub						
	2.50% 2.50% 2.50% -2.50% -2.50% -2.50%						



Petra Svačića 91, 22 320 Drniš, Hrvatska
t:022/ 886 852 - f:22/ 888 604
geomapa.drnis@gmail.com

Podaci o građevini:

NERAZVRSTANE CESTE NA PODRUČJU
OPĆINE PROMINA
NC 124, NC 126, NC 127, NC 128 I NC 129

Podaci o Investitoru:

OPĆINA PROMINA
Put kroz Oklaj 144, Oklaj
OIB: 79734182959

Razina projekta: IZVEDBENI PROJEKT

Projektant: Kata Perić, mag. ing. aedif.

HRVATSKA KOMORA INŽENJERA GRAĐEVINARSTVA
Kata Perić
mag.ing.aedif.
Ovlaštena inženjerka građevinarstva
G 6092

Sadržaj:

UZDUŽNI PROFIL
OS 5
1-4

Oznaka dokumenta:

T.D. 22-03/18

Datum i mjesto:

rujan 2018, Drniš

Mjerilo:

MJ 1:1000/100


Prilog:

3.4.


List:

5

NORMALNI POPREČNI PROFIL U NASIPU (BANKINA)

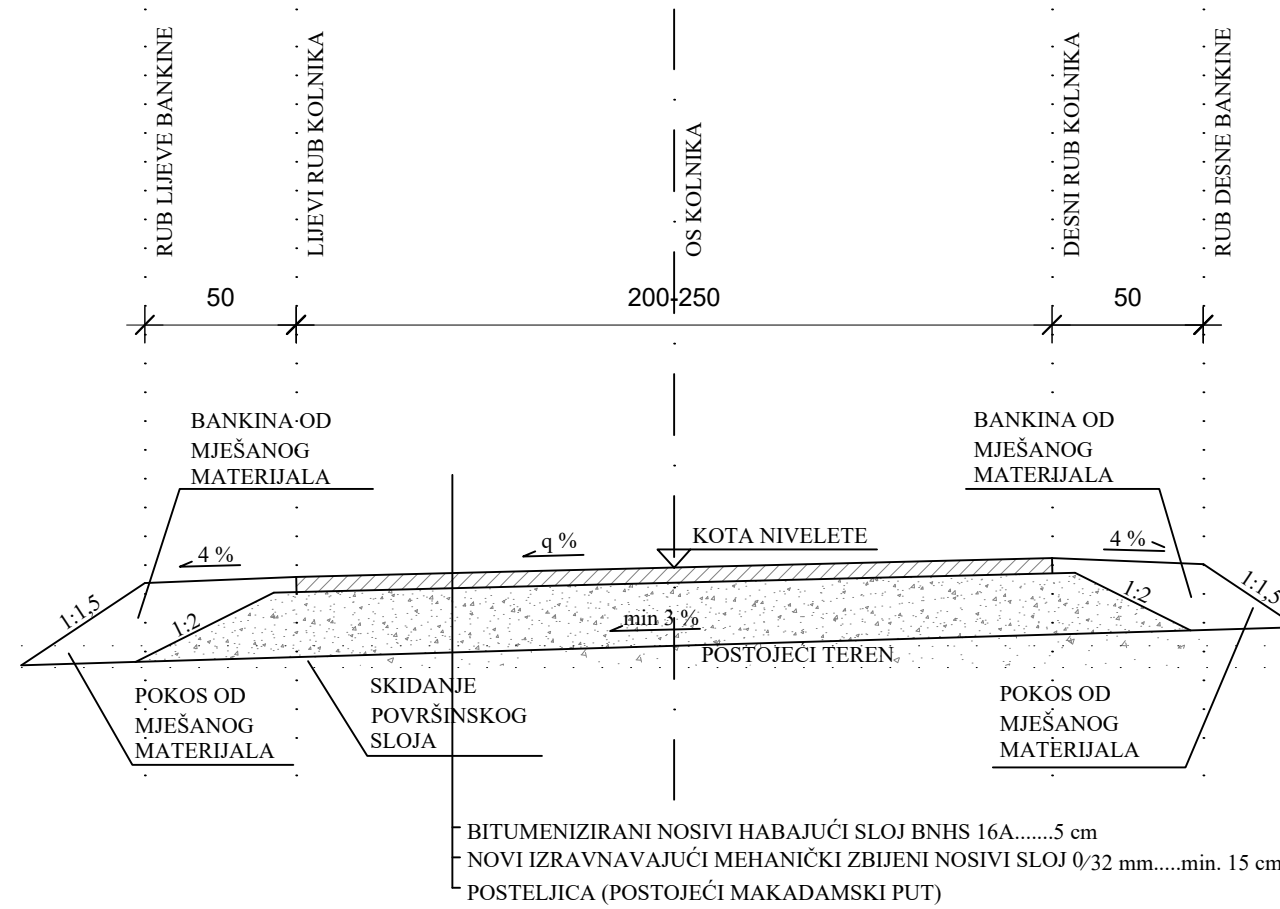

NORMALNI POPREČNI PROFIL U ZASJEKU

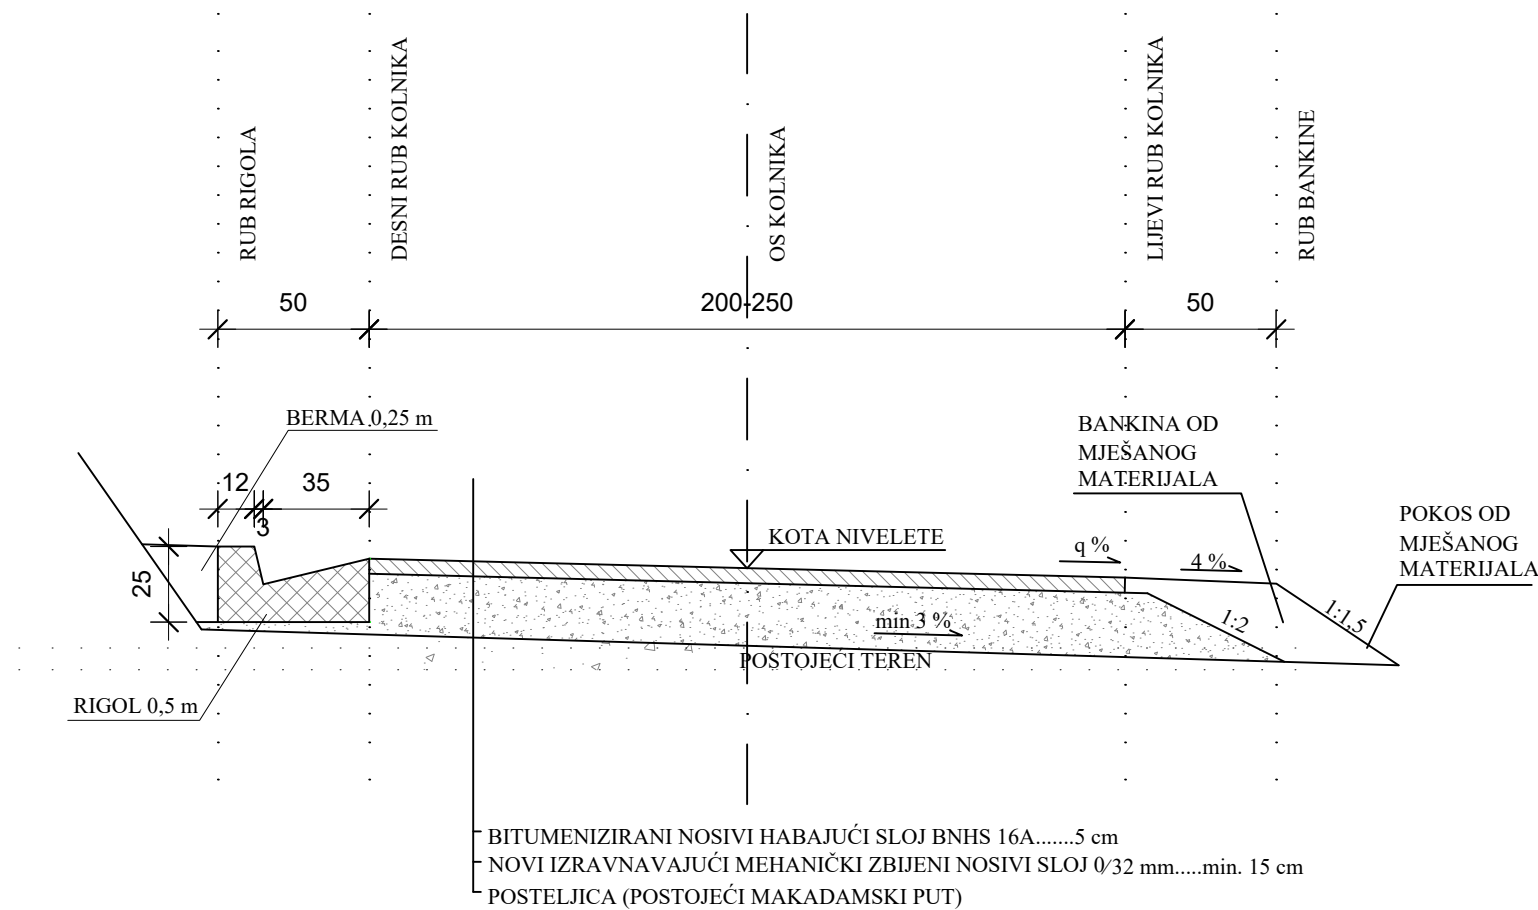

Petra Svačića 91, 22 320 Drniš, Hrvatska
t:022/ 886 852 - f:22/ 888 604
geomapa.drnis@gmail.com

Podaci o građevini:

**NERAZVRSTANE CESTE NA PODRUČJU
OPĆINE PROMINA
NC 124, NC 126, NC 127, NC 128 I NC 129**

Podaci o Investitoru:

**OPĆINA PROMINA
Put kroz Oklaj 144, Oklaj
OIB: 79734182959**

Razina projekta: **IZVEDBENI PROJEKT**

Projektant: **Kata Perić, mag. ing. aedif.**

HRVATSKA KOMORA INŽENJERA GRAĐEVINARSTVA
Kata Perić
mag.ing.aedif.
Ovlaštena inženjerka građevinarstva
G 6092

Sadržaj:

**NORMALNI POPREČNI
PRESJECI**

Oznaka dokumenta:

T.D. 22-03/18

Datum i mjesto:

rujan 2018, Drniš

Mjerilo:

MJ 1:1000/100

Prilog:

3.5.

List:

1