


Šibensko – kninska županija
OPĆINA PROMINA

PROSTORNI PLAN UREĐENJA

SA SMANJENIM SADRŽAJEM

2. Izmjene i dopune

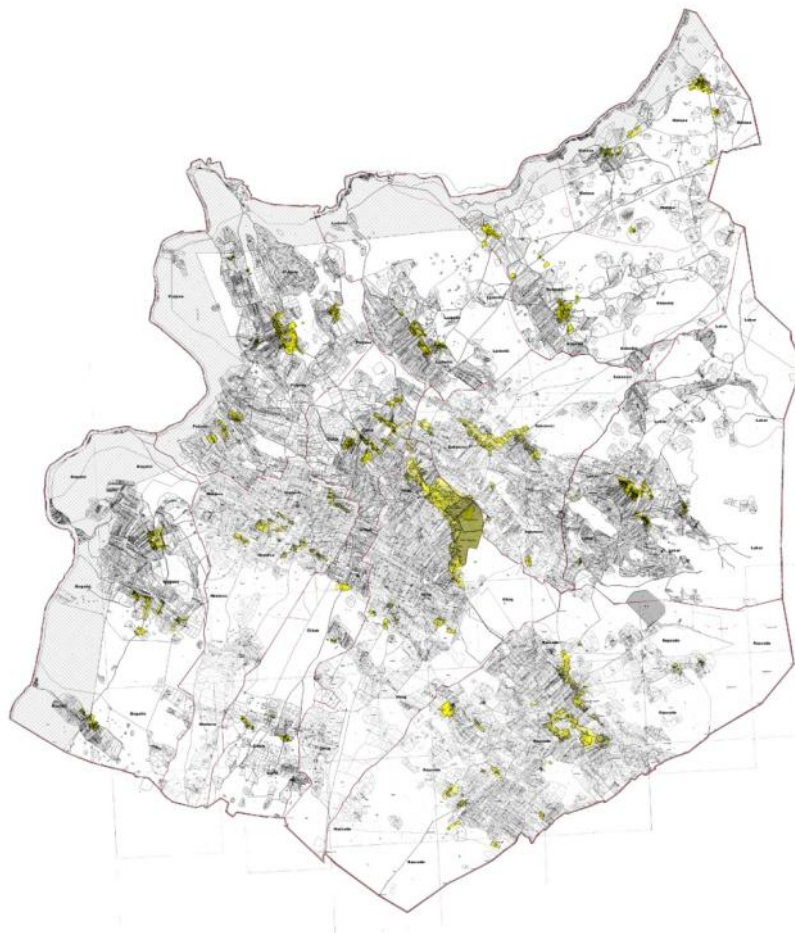

URBOS

BIRO ZA PROSTORNO PLANIRANJE URBANIZAM I ZAŠTITU OKOLIŠA, d.o.o
Split, prosinac 2015.

Županija: Šibensko-kninska županija	
Općina: Općina Promina	
Naziv prostornog plana: PROSTORNI PLAN UREĐENJA OPĆINE PROMINA 2. izmjene i dopune	
Broj elaborata: 651/15	
Odluka o izradi: Službeni vjesnik Šibensko-kninske županije br. 03/13 i 12/14	Odluka predstavničkog tijela o donošenju plana:
Datum objave javne rasprave: Slobodna Dalmacija od 19.lipnja 2015.	Javni uvid održan: Od 26.lipnja 2015. do 06.srpnja 2015.
Datum objave ponovljene javne rasprave: Slobodna Dalmacija od 26.studenog 2015.	Ponovljeni javni uvid održan:
Pečat tijela odgovornog za provođenje javne rasprave:	Odgovorna osoba: Tihomir Budanko vlastoručni potpis
Suglasnost Župana na plan prema članku 98. Zakona o prostornom uređenju i gradnji ("Narodne novine" br. 76/07. 38/09, 55/11, 90/11, 50/12 i 55/12) Klasa: Ur.broj:	
Pravna osoba koja je izradila plan: URBOS , BIRO ZA PROSTORNO PLANIRANJE URBANIZAM I ZAŠTITU OKOLIŠA, d.o.o, Karamanova 11, SPLIT	
Pečat pravne osobe koja je izradila plan:	Odgovorna osoba: Maja Madiraca, dipl.oec. vlastoručni potpis
Odgovorni voditelj: Gordana Radman, dipl.ing.arh.	
Stručni tim u izradi plana: Gordana Radman, dipl.ing.arh. Maja Madiraca, dipl.oec. Jelena Borota, mag.ing.arh. dr. sc. Zoran Radman, znanst. surad. Larisa Bačić, dipl.ing.građ.	Ivana Bubić univ.spec.oec. Mislav Madiraca, stud.oec. Ana Pastuović, mag.ing.aedif.
Pečat predstavničkog tijela:	Predsjednik općinskog vijeća: Danijel Džapo vlastoručni potpis
Istovjetnost ovog prostornog plana s izvornikom ovjerava: vlastoručni potpis	Pečat nadležnog tijela:

ŠIBENSKO-KNINSKA ŽUPANIJA

PROSTORNI PLAN UREĐENJA OPĆINE PROMINA

SA SMANJENIM SADRŽAJEM

2. Izmjene i dopune

NARUČITELJ	Općina Promina Put kroz Oklaj 144 22303 Oklaj
NAČELNIK	Tihomir Budanko
IZRAĐIVAČ	URBOS Biro za prostorno planiranje urbanizam i zaštitu okoliša, d.o.o, Karamanova 11, SPLIT
DIREKTOR	Maja Madiraca, dipl.oec.
ODGOVORNI VODITELJ	Gordana Radman, dipl.ing.arh.
STRUČNI TIM U IZRADI PLANA	Gordana Radman, dipl.ing.arh. Maja Madiraca, dipl.oec. Jelena Borota, mag.ing.arh. dr. sc. Zoran Radman, znanst. surad. Larisa Bačić, dipl.ing.građ. Ivana Bubić univ.spec.oec. Ana Pastuović, mag.ing.aedif. Mislav Madiraca, stud.oec.

SPLIT, prosinac 2015.

REPUBLIKA HRVATSKA
ŠIBENSKO-KNINSKA ŽUPANIJA
OPĆINA PROMINA
Put kroz Oklaj 144
22 303 OKLAJ
OIB:79734182959

Na temelju članka 84. st.2. Zakona o prostornom uređenju i gradnji („Narodne novine“, br. 76/07, 38/09, 55/11, 90/11, 50/12, 55/12 i 80/13) i članka 41. st.13. Statuta Općine Promina (»Službeni vjesnik Šibensko-kninske županije, br. 10/09, 09/10, 05/11, 03/13 i 08/13), Općinski načelnik donosi

Z A K L J U Č A K
o utvrđivanju Prijedloga izmjena i dopuna
PROSTORNOG PLANA UREĐENJA OPĆINE PROMINA

1. Utvrđuje se Prijedlog izmjena i dopuna Prostornog plana uređenja Općine Promina (II), (u daljem tekstu: Plan).
2. Plan se sastoji od tekstualnog i grafičkog dijela i sažetka za javnost koji se prilažu ovom Zaključku kao njegov sastavni dio.
3. Javna rasprava o Planu trajat će deset dana i počinje 8 dana nakon objave.
4. Nositelj izrade (Jedinstveni upravni odjel Općine Promina) odredit će mjesto, vrijeme i druge elemente u svezi javnog uvida i javne rasprave, te objaviti javnu raspravu i dostaviti posebne obavijesti o javnoj raspravi u skladu s člancima 85. do 90. Zakona o prostornom uređenju i gradnji („Narodne novine“, br. 76/07, 38/09, 55/11, 90/11, 50/12 i 55/12).
5. Izvješće o javnoj raspravi nositelj izrade dužan je podnijeti načelniku u roku od 30 (trideset) dana od proteka roka za davanje pisanih prijedloga i primjedbi.

Općinski načelnik

TIHOMIR BUDANKO

Klasa: 350-02/15-01/14
Urbroj: 2182/9-15-4
U Oklaju, _____

Na temelju članka 85., 86. i 93. Zakona o prostornom uređenju i gradnji („Narodne novine“ br. 76/07, 38/09, 55/11, 90/11, 50/12, 55/12 i 80/13) i Zaključka Općinskog načelnika Klasa: 350-02/15-01/14, Urbroj: 2182/9-15-24 od 02. studenog 2015. god., Jedinstveni upravni odjel Općine Promina objavljuje

**PONOVLJENU JAVNU RASPRAVU
o Prijedlogu II (ciljanih) izmjena i dopuna
prostornog plana uređenja Općine Promina sa smanjenim sadržajem**

1. Ponovljeni javni uvid u Prijedlog II (ciljanih) izmjena i dopuna Prostornog plana uređenja Općine Promina sa smanjenim sadržajem trajat će od **07. prosinca 2015. do 14. prosinca 2015. godine.**
2. Tekstualni i grafički dio Prijedloga II (ciljanih) izmjena i dopuna prostornog plana uređenja Općine Promina sa smanjenim sadržajem, te sažetak za javnost, može se vidjeti u prostorijama Općine Promina, svakog radnog dana u vremenu od **8:00 do 12:00 sati.**
3. Ponovljeno javno izlaganje radi obrazloženja Prijedloga II (ciljanih) izmjena i dopuna Prostornog plana uređenja Općine Promina sa smanjenim sadržajem održat će se **08. prosinca 2015. god. u prostorijama Općine Promina, vijećnica, s početkom u 10:00 sati.**

Mišljenja, prijedloge i primjedbe na Prijedlog sudionici javne rasprave mogu dostaviti u pisanom obliku, s imenom, prezimenom i adresom podnositelja do 14. prosinca 2015. godine na adresu: **OPĆINA PROMINA, Put kroz Oklaj 144, 22303 OKLAJ.**

Klasa: 350-02/15-01/14
Urbroj: 2182/9-15-26
U Oklaju, 26. studenog 2015. god.

Pročelnik
Žarko Suman



REPUBLIKA HRVATSKA
ŠIBENSKO-KNINSKA ŽUPANIJA
OPĆINA PROMINA

Jedinstveni upravni odjel

Na temelju članka 85., 86. i 93. Zakona o prostornom uređenju i gradnji („Narodne novine“ br. 76/07, 38/09, 55/11, 90/11, 50/12, 55/12 i 80/13) i Zaključka Općinskog načelnika Klasa: 350-02/15-01/14, Urbroj: 2182/9-15-24 od 02. studenog 2015. god., Jedinstveni upravni odjel Općine Promina objavljuje

PONOVLJENU JAVNU RASPRAVU
o Prijedlogu II (ciljanih) izmjena i dopuna
prostornog plana uređenja Općine Promina sa smanjenim sadržajem

1. Ponovljeni javni uvid u Prijedlog II (ciljanih) izmjena i dopuna Prostornog plana uređenja Općine Promina sa smanjenim sadržajem trajat će od **07. prosinca 2015. do 14. prosinca 2015. godine.**
 2. Tekstualni i grafički dio Prijedloga II (ciljanih) izmjena i dopuna prostornog plana uređenja Općine Promina sa smanjenim sadržajem, te sažetak za javnost, može se vidjeti u prostorijama Općine Promina, svakog radnog dana u vremenu od **8:00 do 12:00 sati.**
 3. Ponovljeno javno izlaganje radi obrazloženja Prijedloga II (ciljanih) izmjena i dopuna Prostornog plana uređenja Općine Promina sa smanjenim sadržajem održat će se **08. prosinca 2015. god. u prostorijama Općine Promina, vijećnica, početkom u 10:00 sati.**
- Mišljenja, prijedloge i primjedbe na Prijedlog sudionici javne rasprave mogu dostaviti u pisanom obliku, s imenom, prezimenom i adresom podnositelja do 14. prosinca 2015. godine na adresu: **OPĆINA PROMINA, Put kroz Oklaj 144, 22303 OKLAJ.**

Klasa: 350-02/15-01/14

Urbroj: 2182/9-15-26

U Oklaju, 26. studenog 2015. god.

Pročelnik

Žarko Suman

SD 27. 11. 2015.

SADRŽAJ

A. TEKSTUALNI DIO

ODREDBE ZA PROVOĐENJE

B. GRAFIČKI DIO

KARTOGRAFSKI PRIKAZI

a. Izvadak iz Prostornog plana Šibensko – kninske županije (mjerilo 1:100000):

1. KORIŠTENJE I NAMJENA POVRŠINA
2. INFRASTRUKTURNI SUSTAVI
3. UVJETI KORIŠTENJA, UREĐENJA I ZAŠTITE POVRŠINA

b. GRAĐEVINSKA PODRUČJA NASELJA (mjerilo 1: 5000):

karte 4.04, 4.12, 4.13, 4.14, 4.18, 4.20, 4.22

C. PRILOZI

a. Izvod iz upisa u sudski registar poduzeća URBOS doo Split

SUBJEKT UPISA

MBS:

060095200

OIB:

01409263192

TVRTKA/NAZIV:

- 1 URBOS, biro za prostorno planiranje, urbanizam i zaštitu
okoliša, d.o.o.

SKRAĆENA TVRTKA/NAZIV:

- 1 URBOS, d.o.o.

SJEDIŠTE:

- 4 Split, Karamanova 11

PREDMET POSLOVANJA - DJELATNOSTI:

- | | | |
|---|-------|--|
| 1 | 45 | - Građevinarstvo |
| 1 | 70 | - Poslovanje nekretninama |
| 1 | 72 | - Računalne i srodne aktivnosti |
| 1 | 74.4 | - Promidžba (reklama i propaganda) |
| 1 | 74.83 | - Tajničke i prevoditeljske djelatnosti |
| 2 | * | - Stručni poslovi prostornog uređenja u svezi s
izradom dokumenata prostornog uređenja i
stručnih podloga za izdavanje lokacijskih
dozvola; |
| 2 | * | - Obavljanje stručnih poslova izrade stručnih
podloga i elaborata zaštite okoliša; |
| 2 | * | - Stručni poslovi stručne pripreme i izrade
studija utjecaja na okoliš. |
| 3 | 74.13 | - Istraživanje tržišta i ispitivanje javnoga
mnijenja |
| 3 | * | - Kupnja i prodaja robe; |
| 3 | * | - Trgovačko posredovanje na domaćem i inozemnom
tržištu; |
| 3 | * | - Savjetovanje i poslovi u arhitektonskoj
djelatnosti: izrada nacрта (projektiranje)
objekata, nadzor nad gradnjom; |
| 3 | * | - Izrada nacрта za strojeve i industrijska
postrojenja; |
| 3 | * | - Inženjerstvo, upravljanje projektima i tehničke
djelatnosti; |
| 3 | * | - Projekti iz područja niskogradnje,
hidrogradnje, prijevoza; |
| 3 | * | - Izrada i izvedba projekata iz područja
elektrike i elektronike, rudarstva, kemije,
mehanike, industrije i sustava sigurnosti; |
| 3 | * | - Izrada projekata za kondicioniranje zraka,
hlađenje, projekata za sanitarnu kontrolu i
kontrolu onečišćavanja i projekata akustičnosti
itd. |

SUBJEKT UPISA

ČLANOVI UPRAVE / LIKVIDATORI:

- 1 Gordana Radman, rođen/a 01.12.1946
Split, Zoranićeva 1
- 1 - član uprave
- 1 - zastupa Društvo pojedinačno i samostalno

- 1 Maja Madiraca, rođen/a 07.12.1957
Split, Starčevićeva 13
- 1 - član uprave
- 1 - zastupa Društvo pojedinačno i smostalno

TEMELJNI KAPITAL:

- 1 19,600.00 kuna

PRAVNI ODNOSI:

Pravni oblik:

- 1 društvo s ograničenom odgovornošću

Temeljni akt:

- 4 Odlukom članova društva od 03. ožujka 2006. godine, izmijenjen je Društveni ugovor o usklađenju od 06. ožujka 2000. godine, u uvodu akta i u čl. 4 odredbe o sjedištu društva. Pročišćeni tekst Društvenog ugovora o usklađenju od 03. ožujka 2006. godine, pohranjen je u Zbirku isprava.

OSTALI PODACI:

- 1 RUL - I - 11023

Upise u glavnu knjigu proveli su:

RBU Tt	Datum	Naziv suda
0001 Tt-95/5418-5	16.06.1998	Trgovački sud u Splitu
0002 Tt-99/1022-4	02.07.1999	Trgovački sud u Splitu
0003 Tt-00/508-4	05.04.2000	Trgovački sud u Splitu
0004 Tt-06/566-2	13.03.2006	Trgovački sud u Splitu

U Splitu, 02. veljače 2009.

Ovlaštena osoba:

REPUBLIKA HRVATSKA
TRGOVAČKI SUD U SPLITU

R3- 643/09

Ovaj izvadak istovjetan je podacima upisanim u Glavnoj knjizi
sudskog registra.

Sudska pristojba plaćana u iznosu 30,00 kn, po Tar.
br. 28. Zakona o sudskim pristojbama (NN 74/95, 57/96 i 137/02)
U Splitu, 2.2.09

Ovlašteni službenik

**b. Suglasnost Ministarstva prostornog uređenja za upis u sudski
registar poduzeća URBOS doo Split**



REPUBLIKA HRVATSKA
MINISTARSTVO ZAŠTITE OKOLIŠA,
PROSTORNOG UREĐENJA I
GRADITELJSTVA

10000 Zagreb, Ulica Republike Austrije 20
Tel: 01/37 82-444 Fax: 01/37 72-822

Uprava za prostorno uređenje

Klasa : UP/I-350-02/07-07/20

Urbr.: 531-06-06-2

Zagreb, 12. veljače 2007.

Ministarstvo zaštite okoliša, prostornog uređenja i graditeljstva, povodom zahtjeva URBOS d.o.o. iz Splita, Solurat 22, zastupanog po direktoru: Gordana Radman, dipl.ing.arh., za izdavanje suglasnosti za obavljanje stručnih poslova prostornog uređenja, na temelju odredbe članka 8.a stavka 1. Zakona o prostornom uređenju ("Narodne novine", br. 30/94, 68/98, 61/00, 32/02 i 100/04), donosi

R J E Š E N J E

I. URBOS d.o.o. - u iz Splita, Solurat 22, daje se suglasnost za obavljanje svih stručnih poslova prostornog uređenja: izrade svih prostornih planova i stručnih podloga za izdavanje lokacijskih dozvola.

II. Pravna osoba iz točke I. izreke ovoga rješenja dužna je Ministarstvu zaštite okoliša, prostornog uređenja i graditeljstva dostaviti obavijest i dokumentaciju o naknadnoj promjeni uvjeta značajnih za davanje ove suglasnosti najkasnije u roku od 30 dana od dana nastanka promjene.

III. Suglasnost iz točke I. izreke ovoga rješenja oduzet će se ako pravna osoba prestane ispunjavati uvjete propisane za davanje suglasnosti ili ako stručne poslove prostornog uređenja obavlja protivno propisima koji uređuju prostorno uređenje.

O b r a z l o ž e n j e

URBOS d.o.o. iz Splita, Solurat 22, podnio je ovom Ministarstvu zahtjev za davanje suglasnosti za obavljanje svih stručnih poslova prostornog uređenja: izrade svih prostornih planova i stručnih podloga za izdavanje lokacijskih dozvola.

Uz zahtjev je priložio sve dokaze propisane člankom 3. Pravilnika o davanju i oduzimanju suglasnosti za obavljanje stručnih poslova prostornog uređenja ("Narodne novine", br. 21/06 i br.53/06) i to za slijedeće zaposlenike:

- Gordana Radman, dipl.ing.arh., ovlaštteni arhitekt, br.ovl. 2416,
- Katarina Puljić, dipl.ing.arh., ovlaštteni arhitekt, br.ovl. 3206,
- Mihovil Antičević, dipl.ing.arh.,
- Larisa Bačić, dipl.ing.građ.,
- Ivica Banović, dipl.ing. prometa,

Uvidom u navedenu dokumentaciju utvrđeno je da podnositelj zahtjeva ispunjava sve uvjete za izdavanje zatražene suglasnosti, propisane odredbama članka 2. stavka 1. navedenog Pravilnika.

Slijedom izloženog, a na temelju odredbe članka 202. stavak 1. Zakona o općem upravnom postupku preuzetog Zakonom o preuzimanju Zakona o općem upravnom postupku u Republici Hrvatskoj ("Narodne novine", br. 53/91 i 103/96 - Presuda Ustavnog suda), riješeno je kao u točki I. izreke ovoga rješenja.

U točki II. izreke ovoga rješenja odlučeno je u skladu s člankom 7. stavkom 3. Pravilnika o davanju i oduzimanju suglasnosti za obavljanje stručnih poslova prostornog uređenja.

Upozorenje iz točke III. izreke ovoga rješenja u skladu je s člankom 8.a Zakona o prostornom uređenju.

Upravna pristojba u državnim biljezima u iznosu od 70 kn po TAR. br. 1. i 2. Tarife upravnih pristojbi Zakona o upravnim pristojbama ("Narodne novine", br. 8/96 i 110/04) naljepljena je na zahtjevu i poništena je.

UPUTA O PRAVNOM LIJEKU:

Ovo rješenje je konačno u upravnom postupku, te se protiv njega ne može izjaviti žalba, ali se može pokrenuti upravni spor pred Upravnim sudom Republike Hrvatske.

Upravni spor pokreće se tužbom koja se podnosi u roku od 30 dana od dana dostave ovog rješenja i predaje se neposredno ili preporučeno poštom Upravnom sudu Republike Hrvatske.



Dostaviti:

- ① URBOS d.o.o., Split, Solurat 22,
2. Evidencija suglasnosti, ovdje
3. Spis, ovdje

C. Rješenje o upisu u Imenik ovlaštenih arhitekata Hrvatske komore arhitekata i inženjera u graditeljstvu za odgovornu osobu u poduzeću URBOS doo Split (Gordana Radman, dipl.ing.arh.)



REPUBLIKA HRVATSKA

HRVATSKA KOMORA ARHITEKATA
I INŽENJERA U GRADITELJSTVU

Klasa: UP/I-350-07/00-01/ 1863
Urbroj: 314-01-00-1
Zagreb, 06. srpnja 2000.

Na temelju članka 24. i članka 26. stavka 2. Zakona o Hrvatskoj komori arhitekata i inženjera u graditeljstvu (Narodne novine, broj 47/98), Odbor za upise razreda arhitekata, rješavajući po zahtjevu koji je podnijela RADMAN GORDANA, dipl.ing.arh., Split, Zoranićeva 1/III, za upis u Imenik ovlaštenih arhitekata, donio je sljedeće:

RJEŠENJE

1. U Imenik ovlaštenih arhitekata upisuje se RADMAN GORDANA, (JMBG 0112946385053), dipl.ing.arh., Split, u stručni smjer **Ovlašteni arhitekt**, pod rednim brojem **2416**, s danom upisa **30.03.00**.
2. Upisom u Imenik ovlaštenih arhitekata, RADMAN GORDANA, dipl.ing.arh., Split, stječe pravo na uporabu strukovnog naziva "**Ovlašteni arhitekt**" i pravo na obavljanje poslova temeljem članka 25. Zakona o Hrvatskoj komori arhitekata i inženjera u graditeljstvu, a u svezi sa člankom 4. stavkom 1. Statuta Hrvatske komore arhitekata i inženjera u graditeljstvu, te ostala prava i dužnosti sukladno posebnim propisima.
3. Ovlaštenom arhitektu izdaje se "**arhitektonska iskaznica**" i stječe pravo na uporabu "**pečata**".

Obrazloženje

RADMAN GORDANA, dipl.ing.arh. podnijela je Zahtjev za upis u Imenik ovlaštenih arhitekata.

Odbor za upise razreda arhitekata proveo je postupak u povodu dostavljenog Zahtjeva, te je temeljem članka 24. stavka 2. i članka 26. stavka 2. Zakona o Hrvatskoj komori arhitekata i inženjera u graditeljstvu (Narodne novine, broj 47/98), a u svezi sa člankom 5. stavkom 4. i člankom 18. Statuta Hrvatske komore arhitekata i inženjera u graditeljstvu (Narodne novine, broj 40/99), riješeno kao u izreci.

Upisom u Imenik ovlaštenih arhitekata imenovana stječe pravo na izradu i uporabu pečata, sukladno članku 35. Statuta Hrvatske komore arhitekata i inženjera u graditeljstvu i na izdavanje "arhitektonske iskaznice".

Na temelju članka 141. stavka 1. točke 1. Zakona o općem upravnom postupku (Narodne novine, broj 53/91), predmet je riješen po skraćenom postupku.

Pouka o pravnom lijeku

Protiv ovog Rješenja žalba nije dopuštena, ali se može pokrenuti upravni spor podnošenjem tužbe Upravnom sudu Republike Hrvatske, u roku 30 dana od dana primitka ovog Rješenja.



PREDSTEDNIK KOMORE

mr.sc. Mirko Orešković, dipl.ing.građ.

Dostaviti:

1. RADMAN GORDANA
Split, Zoranićeva 1/III
uz povrat potvrde o izvršenoj dostavi
2. U Zbirku isprava Komore
3. Pismohrana Komore

**d. Imenovanje odgovornog voditelja izrade Plana prijedloga
II. (ciljanih) Izmjena i dopuna Prostornog plana uređenja
Općine Promina sa smanjenim sadržajem**



BIRO ZA PROSTORNO PLANIRANJE, URBANIZAM I ZAŠTITU OKOLIŠA, d.o.o.
Karamanova 11, SPLIT, HRVATSKA , Tel:021/399-870,399-873, Fax: 021/399-875;

URBOS

E-mail: urbos@urbos.hr, ŽR:2360000-1101333735, MB 3911314

Split, prosinac 2015. godine

Na temelju članka 40. Zakona o prostornom uređenju i gradnji (Narodne novine, br. 76/07, 38/09, 55/11, 90/11, 50/12 i 55/12) za odgovornog voditelja izrade


**NACRTA PRIJEDLOGA IZMJENA I DOPUNA PROSTORNOG PLANA
UREĐENJA OPĆINE PROMINA (2. IZMJENE I DOPUNE).**

Ovlaštena arhitektica

GORDANA RADMAN, dipl.ing.arh.
broj ovlaštenja 2416

Tehnički direktor

Maja Madiraca, dipl.oec.

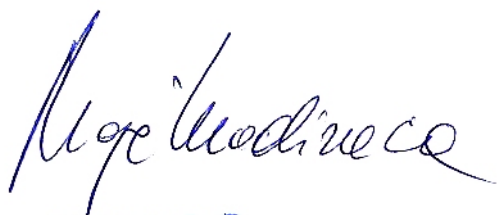

URBOS
d.o.o. SPLIT

A. TEKSTUALNI DIO

Odredbe za provođenje

Na temelju članka 109. stavka 6. Zakona o prostornom uređenju („Narodne novine“, broj 76/07, 38/09, 55/11, 90/11, 50/12 i 55/12) Odluke o izradi II. Izmjena i dopuna prostornog plana uređenja Općine Promina sa smanjenim sadržajem ("Službeni vjesnik Šibensko – kninske županije", broj 03/13 i 07/14), Odluke o općinama koje mogu donijeti prostorni plan uređenja općine sa smanjenim sadržajem („Narodne novine“, broj 163/04), članka 30. Statuta Općine Promina ("Službeni vjesnik Šibensko – kninske županije", broj 03/13 i 12/14), Općinsko vijeće Općine Promina na ____ sjednici održanoj _____ godine donijelo je

**PPRIJEDLOG ODLUKE O DONOŠENJU
II. IZMJENA I DOPUNA PROSTORNOG
PLANA UREĐENJA OPĆINE PROMINA**

Donose se II. Izmjene i dopune Odluke o donošenju Prostornog plana uređenja Općine Promina ("Službeni vjesnik Šibensko – kninske županije", broj _____), u daljnjem tekstu: Izmjene i dopune Plana.

Razlozi za Izmjene i dopune Plana su slijedeći:

- Usklađenje sa Zakonom i Prostornim planom Šibensko – kninske županije
- Manja proširenja građevinskog područja u skladu s pojedinačnim zahtjevima
- Planiranje zone ugostiteljsko turističke namjene (izdvojenog građevinskog područja van naselja)

Izmjene i dopune Plana obuhvaćaju je područje Općine Promina. Granica Izmjena i dopuna Plana prikazana je u grafičkom dijelu Izmjena i dopuna u mjerilu 1: 2000.

Izmjene i dopune Plana se sastoje od:

KNJIGA I

A ODREDBE ZA PROVOĐENJE

B KARTOGRAFSKI PRIKAZI

1. KORIŠTENJE I NAMJENA POVRŠINA

mjerilo 1:100 000

izvod iz prostornog plana Županije

2. INFRASTRUKTURNI SUSTAVI

mjerilo 1:100 000

izvod iz prostornog plana Županije

3. UVJETI ZA KORIŠTENJE, UREĐENJE I ZAŠTITU PROSTORA

mjerilo 1:100 000

izvod iz prostornog plana Županije

4. GRAĐEVINSKA PODRUČJA
mjerilo 1: 5 000

KNJIGA II

C OBVEZNI PRILOZI

1. Obrazloženje
2. Izvod iz dokumenata prostornog uređenja šireg područja
3. Stručne podloge na kojima se temelje prostorno planska rješenja
4. Popis sektorskih dokumenata i propisa koje je bilo potrebno poštivati u njegovoj izradi
5. Zahtjevi i mišljenja
6. Izvješće o javnoj raspravi
7. Evidencija postupka izrade i donošenja plana
8. Sažetak za javnost

Grafički dio Izmjena i dopuna plana zamjenjuje grafički dio Prostornog plana uređenja Općine Promina sa smanjenim sadržajem („Službeni vjesnik Šibensko – kninske županije“ broj 05/09 i 07/14).

U članku 5. Odluke briše se prva alineja.

U članku 14. Odluke u mijenja se treća alineja koja glasi:

„U izgrađenim dijelovima građevinskih područja na građevnim česticama površina manjih i koeficijentom izgrađenosti većim od onih propisanih posebnim uvjetima, pri rekonstrukciji i zamjeni postojeće građevine novom ne smiju se mijenjati zatečeni lokacijski uvjeti.“

U članku 14. Odluke u dodaje se četvrta alineja koja glasi:

„Neuređeni dio građevinskog područja je neizgrađeni dio građevinskog područja na kojemu nije izgrađena planirana osnovna infrastruktura te za kojeg je propisana obaveza izrade UPU-a. Do donošenja UPU-a na neuređenim dijelovima građevinskog područja ne može se izdati akt za građenje nove građevine.“

Članak 20. Odluke se briše.

U članku 31. Odluke briše se treća alineja.

U članku 42. Odluke briše se zadnja, sedma alineja.

U članku 59. Odluke briše se prva alineja prvog stavka.

U članku 62. Odluke u trećem stavku briše se druga alineja.

U članku 72. Odluke brišu se prvi i drugi stavak.

U članku 77. Odluke u šestom stavku briše se druga rečenica.

U članku 83. Odluke dodaje se još jedna točka u prvoj alineji koja glasi:
„ugostiteljsko turističke namjene (oznake namjene T1): Puljane (na području naselja Puljane), površine 15 ha.“

U članku 83. Odluke dodaje se alineja broj 10 koja glasi:
„Pod djelatnostima ugostiteljsko turističke namjene (T2) podrazumijevaju se smještajni i prateći sadržaji sukladno važećem pravilniku o kategorizaciji ugostiteljsko turističkih sadržaja.“

Iza članka 85a. Odluke dodaje se novi članak 85b. koji glasi:
„Na području naselja Puljane utvrđena je površina gospodarske, ugostiteljsko turističke namjene (T2) za gradnju i uređenje hotelskih smještajnih i pratećih sadržaja veličine 15 ha prikazana je na kartografskom prikazu broj 4.1 „Građevinska područja“. Predviđena je izrada UPU-a „T2 zone- Puljane“ člankom 144. ovih odredbi.

Hotelski sadržaji, smještajni i prateći uređuju se sukladno važećem pravilniku o kategorizaciji ugostiteljsko turističkih sadržaja.

Utvrđuju se sljedeći uvjeti za gradnju i uređenje sadržaja ugostiteljsko turističke namjene (T2):

- oblikovanje i konstrukcija građevina mora biti u skladu s tehničko – tehnološkim uvjetima planirane namjene uz zadovoljenje svih bitnih zahtjeva za građevinu i drugih uvjeta propisanih zakonskim i tehničkim propisima,
- oblikovanje i konstrukcija građevina mora poštivati načela tipološke rekonstrukcije, odnosno izgradnju koja organizacijom prostora, komunikacijom s javnim površinama, i gabaritima ne narušava okoliš i postojeće vizure. Potrebno je obratiti posebnu pažnju na očuvanje odnosa nove izgrađene strukture s neposrednim agrarnim okolišem i vizurama NP Krka. Prilikom izbora materijala potrebno je voditi računa o tradicijskom načinu izgradnje uz prilagođavanje tehničko – tehnološkim uvjetima planirane namjene,
- maksimalni kapacitet ugostiteljsko turističke zone iznosi 1500 kreveta
- najveći koeficijent izgrađenosti iznosi $k_{ig}=0,3$,
- najveći koeficijent iskorištenosti iznosi $k_{is}=1,0$,
- najveća katnost građevine iznosi $E=P_o+P_r/S+1$,
- najveća visina građevine $V=7$ m, iznimno dopušteni su istaci veće visine (servisno stubište za pristup krovnim površinama, dimnjaci i dr.) ali ne više od $V=9$ m ukoliko je takva visina opravdana tehničko – tehnološkim zahtjevima građevina,
- najmanje 40% površine svake građevne čestice mora se urediti kao parkovi nasad i/ili prirodno zelenilo,

- u slučaju fazne ili etapne izgradnje vrstu i kapacitet pratećih sadržaja i javnih površina potrebno je odrediti proporcionalno u odnosu na svaku fazu, odnosno etapu izgradnje smještajnih građevina,
- udaljenost građevine od ruba građevne čestice iznosi najmanje pola visine građevine ali ne manje od 5 metara,
- udaljenost od regulacijskog pravaca iznosi najmanje 5 metara,
- prostorna cjelina hotela mora imati odgovarajući pristup na javno prometnu površinu
- na građevnoj čestici potrebno je osigurati potreban broj parkirališnih mjesta sukladno članku 96.,
- ukoliko se planira dolazak gostiju autobusima potrebno je osigurati adekvatno stajalište odnosno parkiralište za autobuse,
- građevna čestica mora imati osigurane komunalne i ostale infrastrukturne priključke (struja, voda, odvodnja),
- odvodnja otpadnih voda mora se riješiti priključkom na javnu kanalizaciju ili vlastitim zatvorenim kanalizacijskim sustavom s uređajem za pročišćavanje,
- zbog nepreciznosti službene katastarske podloge i mjerila, eventualnih naknadno utvrđenih ograničenja na terenu i potrebe za većom operativnom površinom moguća su odstupanja u smislu povećanja površine do 10% u odnosu na trenutno utvrđenu površinu.

Uz navedene osnovne uvjete potrebno je zadovoljiti i sve ostale detaljne tehničko – tehnološke uvjete propisane posebnim propisima.

U članku 86. Odluke dodaje se 2. Stavak:

„Planirana lokacija eksploatacijskog polja za eksploataciju mineralnih sirovina nalazi se unutar III. zone sanitarne zaštite izvorišta te je prema važećem Pravilniku o uvjetima za utvrđivanje zona sanitarne zaštite izvorišta (NN 66/11 i 47/13) u III. zoni sanitarne zaštite izvorišta zabranjena podzemna i površinska eksploatacija mineralnih sirovina osim geotermalnih voda i mineralnih voda. Iznimno je prema navedenom Pravilniku dopušteno provođenje detaljnih vodoistražnih radova koji imaju svrhu dokazati da su značajke na temelju kojih su utvrđene zone sanitarne zaštite, na mikrozoni u kojoj se planira zahvat bitno drugačije od onih na temelju kojih je utvrđena zona sanitarne zaštite.“

U članku 88. Odluke dodaje se alineja koja glasi:

„Pojedinačne građevne čestice sa legalno izgrađenim građevinama koje ovim planom nisu uvrštene u građevinsko područje naselja smatraju se izdvojenim dijelom građevinskog područja.

Rekonstrukcija građevina iz prethodnog članka moguća je:

- unutar postojećih gabarita ukoliko ti gabariti prelaze dopuštene i/ili su sagrađeni na građ. čest. manjim od propisanih , ili
- najviše do dopuštenih gabarita i uz uvjete utvrđene ovim Planom za građevinsko područje stambene i mješovite namjene.“

U članku 100. Odluke dodaje se četvrti stavak koji glasi:

„Prilikom izgradnje nove elektroničke komunikacijske infrastrukture i rekonstrukcije postojeće potrebno je voditi računa o načelu zajedničkog korištenja od strane svih operatora – koncesionara.“

U članku 113. Odluke briše se drugi, treći, četvrti i peti stavak, te se zamjenjuju novim stavkom koji glasi:

„Optimalno rješenje sustava odvodnje i pročišćavanja otpadnih voda Općine Promina pokazat će buduće tehno-ekonomske analize, a do tada je moguća realizacija pojedinačnih objekata sa prihvatom otpadnih voda u vodonepropusne sabirne jame i odvozom putem ovlaštenog pravnog subjekta ili izgradnjom vlastitih uređaja za pročišćavanje otpadnih voda prije upuštanja istih u teren putem upojnih građevina odgovarajućeg kapaciteta na samoj čestici, a sve ovisno o uvjetima na terenu uz suglasnost i prema uvjetima Hrvatskih voda.“

Na kraju članka 113. Odluke dodaje se novi stavak:

„Otpadne vode iz kuhinje restorana, fast food-a i drugih ugostiteljskih objekata u kojima se vrši priprema hrane potrebno je pročititi predtretmanom (mastolov i taložnica) prije ispuštanja u interni sustav sanitarne odvodnje.“

U članku 127. Odluke dodaje se treći stavak koji glasi:

„Ako se pri izvođenju građevinskih ili bilo kojih drugih radova koji se obavljaju na površini ili ispod površine tla, na kopnu ili u vodi naiđe na arheološko nalazište ili nalaze, osoba koja izvodi radove dužna je prekinuti radove i o nalazu bez odgađanja obavijestiti nadležno tijelo.“

U članku 130. Odluke briše se zadnji stavak 5. te se dodaju novi 5. i 6. stavci:

„U IV. zoni sanitarne zaštite izvorišta sa zahvaćanjem voda iz vodonosnika s pukotinskom i pukotinsko-kavernoznom poroznošću zabranjuje se:

- ispuštanje nepročišćenih otpadnih voda,
- građenje postrojenja za proizvodnju opasnih i onečišćujućih tvari za vode i vodni okoliš,
- građenje građevina za oporabu, obradu i odlaganje opasnog otpada,
- uskladištenje radioaktivnih i za vode i vodni okoliš opasnih i onečišćujućih tvari, izuzev uskladištenja količina lož ulja dovoljnih za potrebe domaćinstva, pogonskog goriva i maziva za poljoprivredne strojeve, ako su provedene propisane sigurnosne mjere za građenje, dovoz, punjenje, uskladištenje i uporabu,
- građenje benzinskih postaja bez zaštitnih građevina za spremnike naftnih derivata (tankvana),
- izvođenje istražnih i eksploatacijskih bušotina za naftu, zemni plin kao i izrada podzemnih spremišta,
- skidanje pokrovnog sloja zemlje osim na mjestima izgradnje građevina koje je dopušteno graditi prema odredbama ovoga Pravilnika,
- građenje prometnica, parkirališta i aerodroma bez građevina odvodnje, uređaja za prikupljanje ulja i masti i odgovarajućeg sustava pročišćavanja oborinskih onečišćenih voda i
- upotreba praškastih (u rinfuzi) eksploziva kod miniranja većeg opsega.

U III. sanitarne zaštite izvorišta sa zahvaćanjem voda iz vodonosnika s pukotinskom i pukotinsko-kavernoznom poroznošću primjenjuju se zabrane za IV. zonu, a dodatno se zabranjuje i:

- skladištenje i odlaganje otpada, gradnja odlagališta otpada osim sanacija postojećeg u cilju njegovog zatvaranja, građevina za zbrinjavanje otpada uključujući spalionice otpada te postrojenja za obradu, uporabu i zbrinjavanje opasnog otpada,
- građenje cjevovoda za transport tekućina koje mogu izazvati onečišćenje voda bez propisane zaštite voda,
- izgradnja benzinskih postaja bez spremnika s dvostrukom stjenkom, uređajem za automatsko detektiranje i dojavu propuštanja te zaštitnom građevinom (tankvanom),
- podzemna i površinska eksploatacija mineralnih sirovina osim geotermalnih voda i mineralnih voda.“

Iza članka 130. Odluke dodaju se članci 130a., 130b. i 130c.

Članak 130a glasi:

„ UREĐENJE VODA I ZAŠTITU VODNOG REŽIMA

Zaštita od štetnog djelovanja vodotokova i voda kada može doći do plavljenja, ispiranja, podrivanja ili odronjavanja zemljišta i drugih sličnih štetnih pojava, te posredno do ugrožavanja života i zdravlja ljudi i njihove imovine, te poremećaja u vodnom režimu, će se provoditi izgradnjom zaštitnih i regulacijskih vodnih građevina, odnosno tehničkim i gospodarskim održavanjem vodotoka, vodnog dobra i regulacijskih i zaštitnih vodnih građevina koje se provodi prema programu uređenja vodotoka i drugih voda u okviru Plana upravljanja vodama.

U svrhu tehničkog održavanja, te radova građenja, uz rijeku Krku je potrebno osigurati inundacijski pojas širine 15,0 m.

Uz ostale vodotoke i lokve treba osigurati inundacijski pojas minimalne širine 5,0 m od gornjeg ruba korita vodotoka odnosno gornjeg ruba korita lokve, odnosno ruba čestice javnog vodnog dobra.

Ograničenja prava vlasnika i korisnika zemljišta u svrhu održavanja vodnog režima propisana su člancima 126. do 133. Zakona o vodama., a osobito se odnose na sljedeće: U inundacijskom pojasu zabranjena je svaka gradnja i druge radnje kojima se može onemogućiti izgradnja i održavanje vodnih građevina, na bilo koji način umanjiti protočnost korita i pogoršati vodni režim, te povećati stupanj ugroženosti od štetnog djelovanja vodotoka. (Posebno se inundacijski pojas može smanjit do 3,0 m širine, ali to bi trebalo utvrditi posebnim vodopravnim uvjetima za svaki objekt posebno.). Svaki vlasnik, odnosno korisnik objekta ili parcele smještene uz korito vodotoka, korito lokve ili česticu javno vodno dobro dužan je omogućiti nesmetano izvršavanje radova na čišćenju i održavanju korita vodotoka, odnosno lokve, ne smije izgradnjom predmetne građevine ili njenim spajanjem na komunalnu infrastrukturu umanjiti propusnu moć vodotoka, niti uzrokovati eroziju u istom, te za vrijeme izvođenja radova ne smije niti privremeno odlagati bilo kakvi materijal u korito vodotoka ili korito lokve.

Postojeća neregulirana korita povremenih bujičnih vodotoka potrebno je regulacijskim radovima povezati i urediti na način da se u kontinuitetu sprovedu oborinske i druge površinske vode do uljeva u more, a sve u skladu s vodopravnim uvjetima, ostalim aktima i planovima predviđenim Zakonom o vodama. Projektno rješenje uređenja korita sa svim potrebnim objektima, maksimalno smjestiti na česticu "javno vodno dobro" iz razloga izbjegavanja imovinsko - pravnih sporova kao i razloga prilagodbe uređenja važećoj prostorno - planskoj dokumentaciji, a koje će istovremeno omogućiti siguran i blagovremen protok voda vodotoka, te održavanje i čišćenje istog. Dimenzioniranje korita treba izvršiti za mjerodavnu protoku dobivenu kao rezultat hidroloških mjerenja ili kao rezultat primjene neke

od empirijskih metoda.

Također, lokve je potrebno urediti i uklopiti u urbanističko rješenje područja, a sve u skladu s vodopravnim uvjetima i ostalim aktima i planovima predviđenim Zakonom o vodama.

Projektno rješenje uređenja sa svim potrebnim objektima, maksimalno smjestiti na česticu "javno vodno dobro" iz razloga izbjegavanja imovinsko - pravnih sporova kao i razloga prilagodbe uređenja važećoj prostorno - planskoj dokumentaciji, a koje će istovremeno omogućiti održavanje i čišćenje istog."

Polaganje objekata linijske infrastrukture (kanalizacija, vodovod, električni i telekomunikacijski kablovi itd.) zajedno sa svim oknima i ostalim pratećim objektima uzdužno unutar korita vodotoka, odnosno čestice javnog vodnog dobra nije dopušteno. Vođenje trase paralelno sa reguliranim koritom vodotoka izvesti na minimalnoj udaljenosti kojom će se osigurati statička i hidraulička stabilnost reguliranog korita, te nesmetano održavanje ili buduća rekonstrukcija korita. Kod nereguliranih korita, udaljenost treba biti minimalno 3,0 m od gornjeg ruba korita, odnosno ruba čestice javnog vodnog dobra zbog osiguranja inundacijskog pojasa za buduću regulaciju. U samo određenim slučajevima udaljenost polaganja se može smanjit, ali to bi trebalo utvrditi posebnim vodopravnim uvjetima i za svaki objekt posebno."

Članak 130b glasi:

„GOSPODARENJE I KORIŠTENJE VODA

Na području predmetnog Plana nema registriranog korištenja voda, osim onog iz javnog vodoopskrbnog sustava, i onog za proizvodnju el. energije (HE "Miljacka"), te je u tom smislu (ukoliko to do sada nije urađeno), podatke o postojećim vodoopskrbnim instalacijama, kao i o mogućnostima rješavanja vodoopskrbe predmetnog područja, potrebno ishoditi od nadležnog javnog isporučitelja vodnih usluga. Izrađivaču se skreće pozornost na činjenicu da se na području općine Promina nalaze zone sanitarne zaštite vodozahvata koji se koriste za javnu vodoopskrbu. Iste trebaju biti ucrtane na odgovarajućem grafičkom prilogu, a namjena prostora unutar istih treba biti usklađena sa odredbama Pravilnika o uvjetima za utvrđivanje zona sanitarne zaštite izvorišta (NN 66/11 i 47/13) poglavlje - Zone sanitarne zaštite izvorišta sa zahvaćanjem voda iz vodonosnika s pukotinskom i pukotinsko-kaverznom poroznosti, te isto tako odrediti ograničenja u prostoru u skladu sa istim, a sve sukladno članku 91., Zakona o vodama (NN 153/09, 130111, 56/13 i 14114)."

Članak 130c glasi:

„ZAŠTITA VODA I MORA

Pri izradi Izmjena i dopuna PPU Općine Promina potrebno je predvidjeti sve zakonom propisane mjere zaštite voda od onečišćenja koje može izazvati planirano korištenje prostora.

Sva rješenja vezana za zaštitu voda od onečišćenja, te odvodnju otpadnih voda treba uskladiti s odredbama važećeg PP Šibensko-kninske županije na koje su Hrvatske vode prethodno dale pozitivno mišljenje kao i sa stručnim službama Općine, te nadležne komunalne tvrtke.

Kako je već gore rečeno, pri utvrđivanju namjene površina i planirane zaštite voda treba uzeti u obzir da su u obuhvatu predmetnog Plana smještene i zone sanitarne zaštite više izvorišta (Miljacka, Jaruga, Torak i Veliki Točak) iz kojih se crpi voda za piće te je obvezno pridržavanje odredbi važećeg Pravilnika o uvjetima za utvrđivanje zona sanitarne zaštite izvorišta."

U članku 144. Odluke briše se treći stavak i mijenja se stavak broj četiri sa tablicom koji glasi:

„Tablica: Obvezatna izrada urbanističkih planova na području Općine

BROJ	NAZIV	OBUH VAT	POVRŠINA (ha)
1.	OKLAJ	dio naselja (uključujući gospodarsku zonu)	38,83
2.	GOSPODARSKA ZONA 1- SUKNOVCI	izdvojeno GP izvan naselja	9,3
3.	GOSPODARSKA ZONA 2 - BILA STRANA	izdvojeno GP izvan naselja	8,6
4.	T2 ZONA - PULJANE	izdvojeno GP izvan naselja	15

U članku 146. Odluke briše se zadnji stavak.

U članku 149. Odluke dodaju se treći, četvrti i peti stavak koji glase:

„Iznimno od stavka 1 i 2 građevine u kojima se obavlja proizvodnja ili skladištenje ili promet zapaljivim tekućinama i plinovima, eksplozivima, pirotehničkim sredstvima i streljivom, moraju biti udaljene od susjednih građevina prema posebnom propisu.

Potrebno je pridržavati se prijedloga tehničkih i organizacijskih mjera iz važeće Procjene ugroženosti od požara Općine Promina.

Kod projektiranja građevina za koje ne postoje hrvatski propisi prema kojima projektant može odrediti potrebnu klasu otpornosti na požar nosive konstrukcije (i druge zahtjeve u vezi građevinske zaštite od požara), primijeniti odgovarajuće inozemne propise kao priznata pravila tehničke prakse.“

Dodaje se članak150a. Odluke koji glasi:

„Potrebno je primjenjivati sljedeću zakonsku regulativu:

- Zakon o zaštiti od požara (NN 92/10)
- Zakon o zapaljivim tekućinama i plinovima (NN 108/95 i 56/10)
- Zakon o eksplozivnim tvarima (NN 178/04, 109/07 i 67/08)
- Pravilnik o zapaljivim tekućinama (NN 54/99)
- Pravilnik o ukapljenom naftnom plinu (NN 117/07)
- Pravilnik o postajama za opskrbu prijevoznih sredstava gorivom (NN 93/98, 116/07 i 14/08)
- Pravilnik o uvjetima za vatrogasne pristupe (NN 35/94, 55/94 i 142/03)
- Pravilnik o hidrantskoj mreži za gašenje požara (NN 8/06)
- Pravilnik o temeljnim zahtjevima za zaštitu od požara elektroenergetskih postrojenja i uređaja (NN 146/05)
- Pravilnik o zaštiti od požara ugostiteljskih objekata (NN 100/99)
- Pravilnik o zaštiti od požara u skladištima (NN 93/08)

- Pravilnik o otpornosti na požar i drugim zahtjevima koje građevine moraju zadovoljiti u slučaju požara (NN 29/13)“

PRIJELAZNE I ZAVRŠNE ODREDBE

Donošenjem Izmjena i dopuna plana prestaju važiti slijedeći kartografski prikazi Prostornog plana uređenja Općine Promina sa smanjenim sadržajem („Službeni vjesnik Šibensko – kninske županije“ broj 05/09 i 07/14):

1. KORIŠTENJE I NAMJENA POVRŠINA
mjerilo 1:100 000
izvod iz prostornog plana Županije
2. INFRASTRUKTURNI SUSTAVI
mjerilo 1:100 000
izvod iz prostornog plana Županije
3. UVJETI ZA KORIŠTENJE, UREĐENJE I ZAŠTITU PROSTORA
mjerilo 1:100 000
izvod iz prostornog plana Županije
4. GRAĐEVINSKA PODRUČJA (4.1, 4.2 i 4.33)
mjerilo 1: 5 000.

Elaborat Izmjena i dopuna plana izrađen je u ____ izvornika i sadrži tekstualni i grafički dio te obvezne priloge. Ovjeren pečatom općinskog vijeća Općine Promina i potpisom predsjednika Općinskog vijeća Općine Promina sastavni je dio ove Odluke.

Uvid u elaborat Izmjena i dopune Plana može se obaviti u Jedinstvenom upravnom odjelu Općine Promina.

Ova Odluka stupa na snagu osmog dana od dana objave u „Službenom vjesniku Šibensko – kninske županije“.


Općinsko vijeće Općine Promina
Klasa: _____
Ur.broj: _____
Općina Promina, _____ godine


PREDSJEDNIK OPĆINSKOG VIJEĆA
Danijel Džapo


B. GRAFIČKI DIO


KARTOGRAFSKI PRIKAZI


IZVADAK IZ PROSTORNOG PLANA
ŠIBENSKO – KNINSKE ŽUPANIJE
(mjerilo 1:100 000)

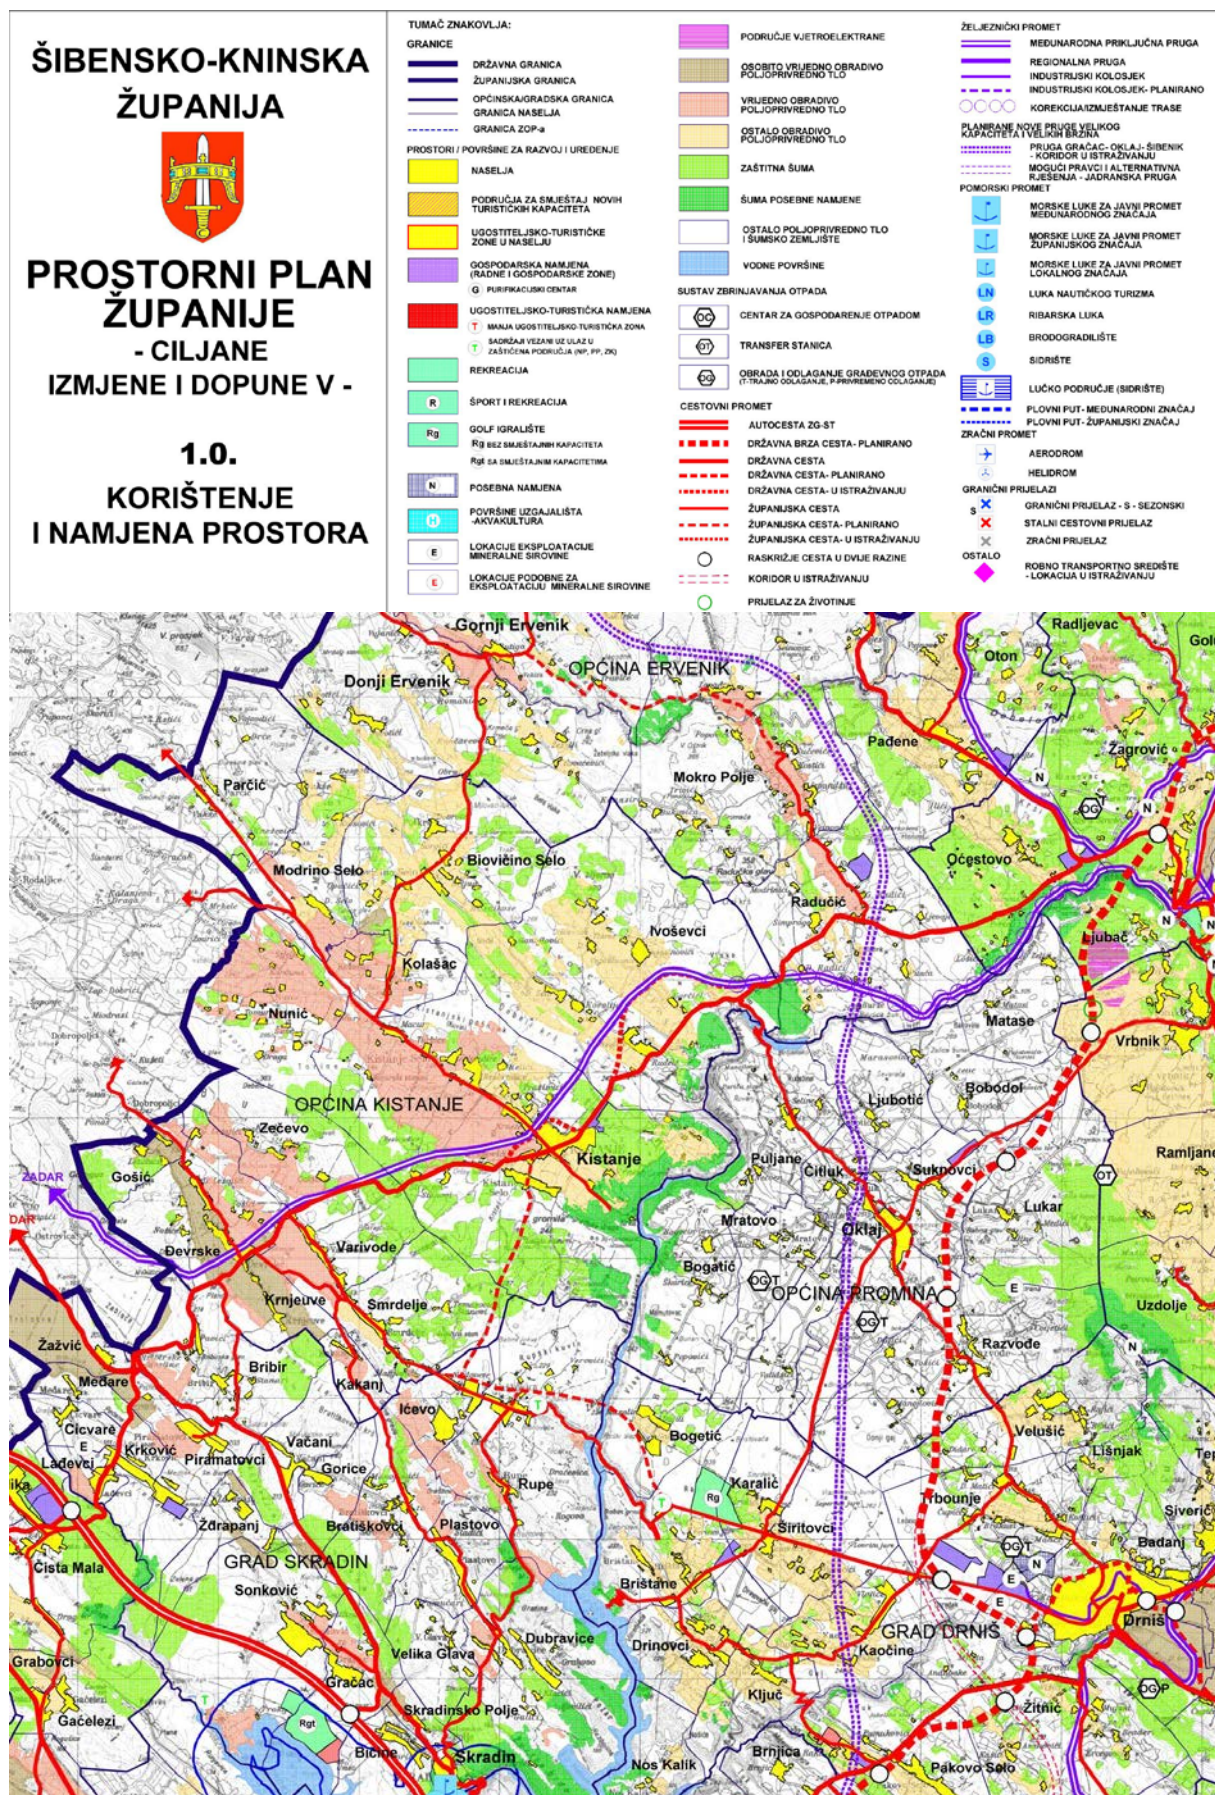


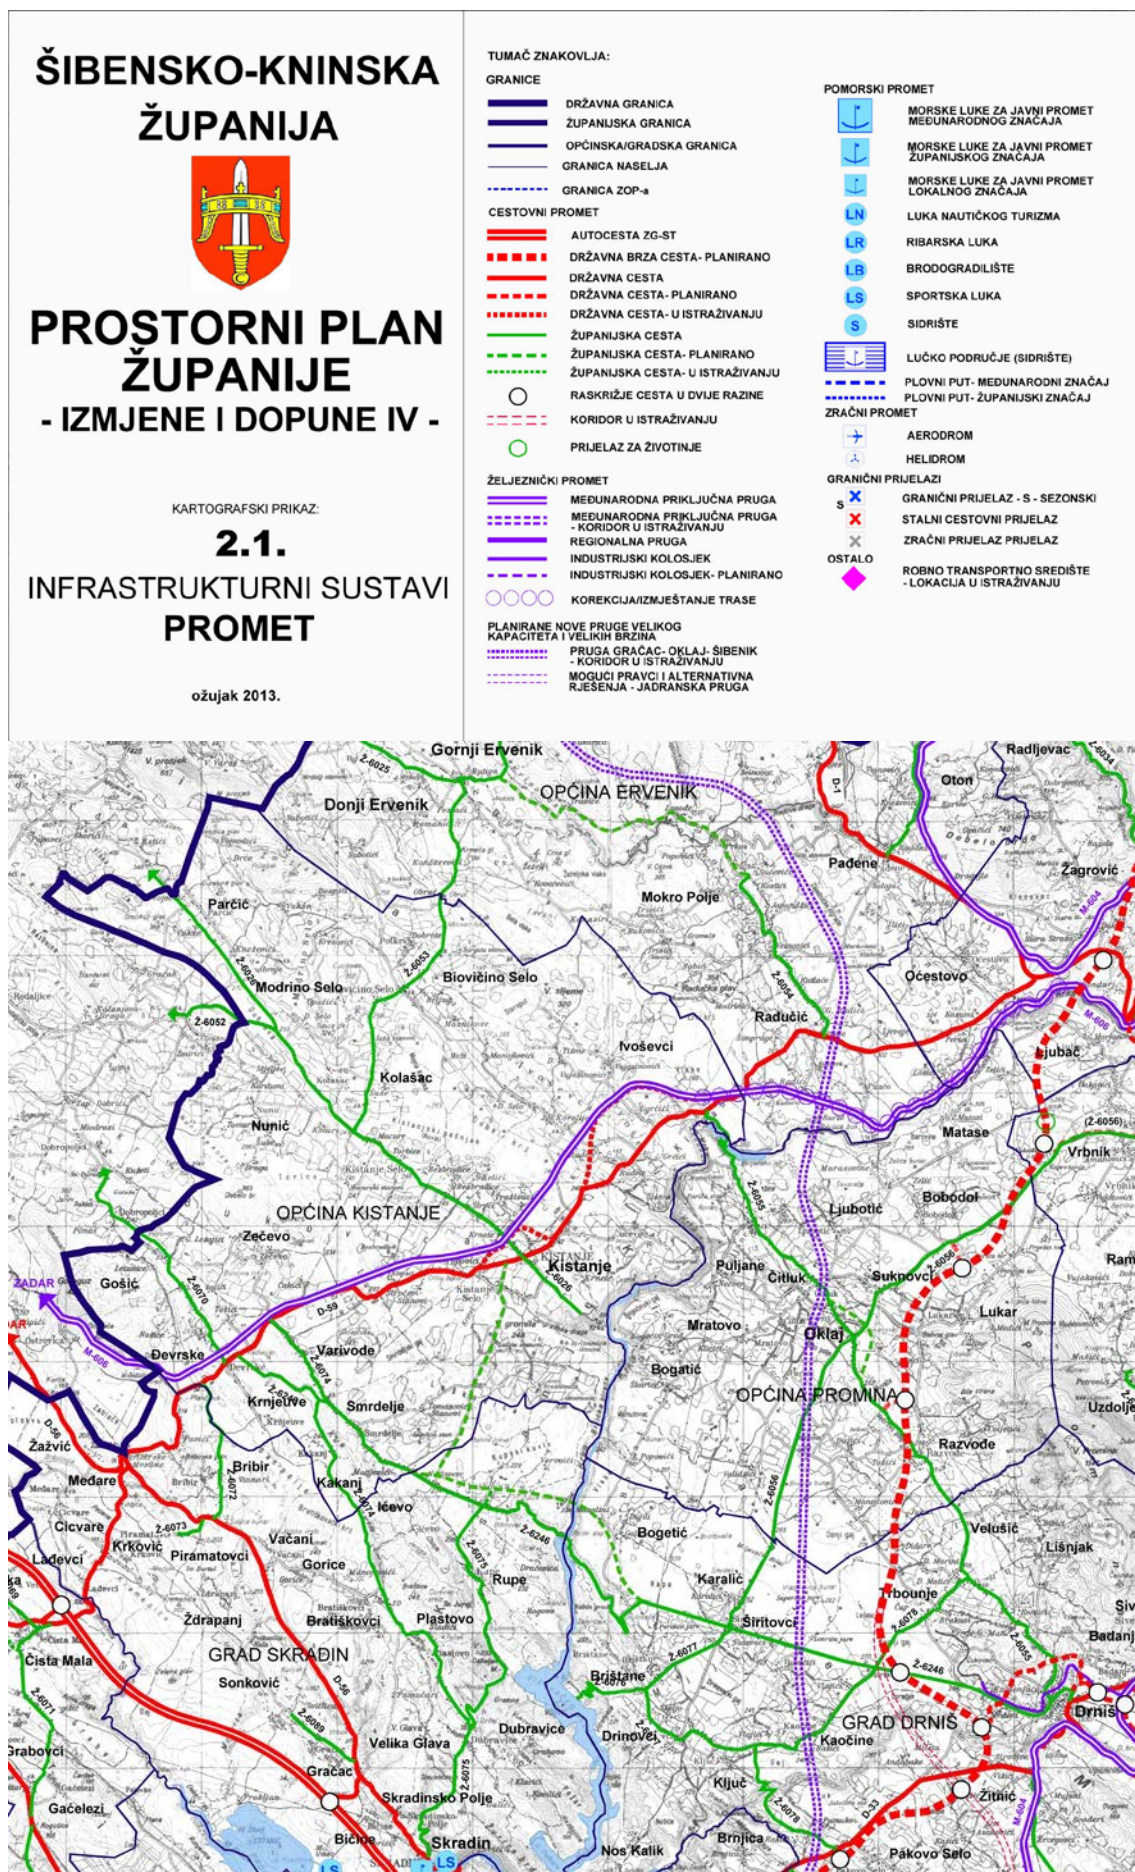

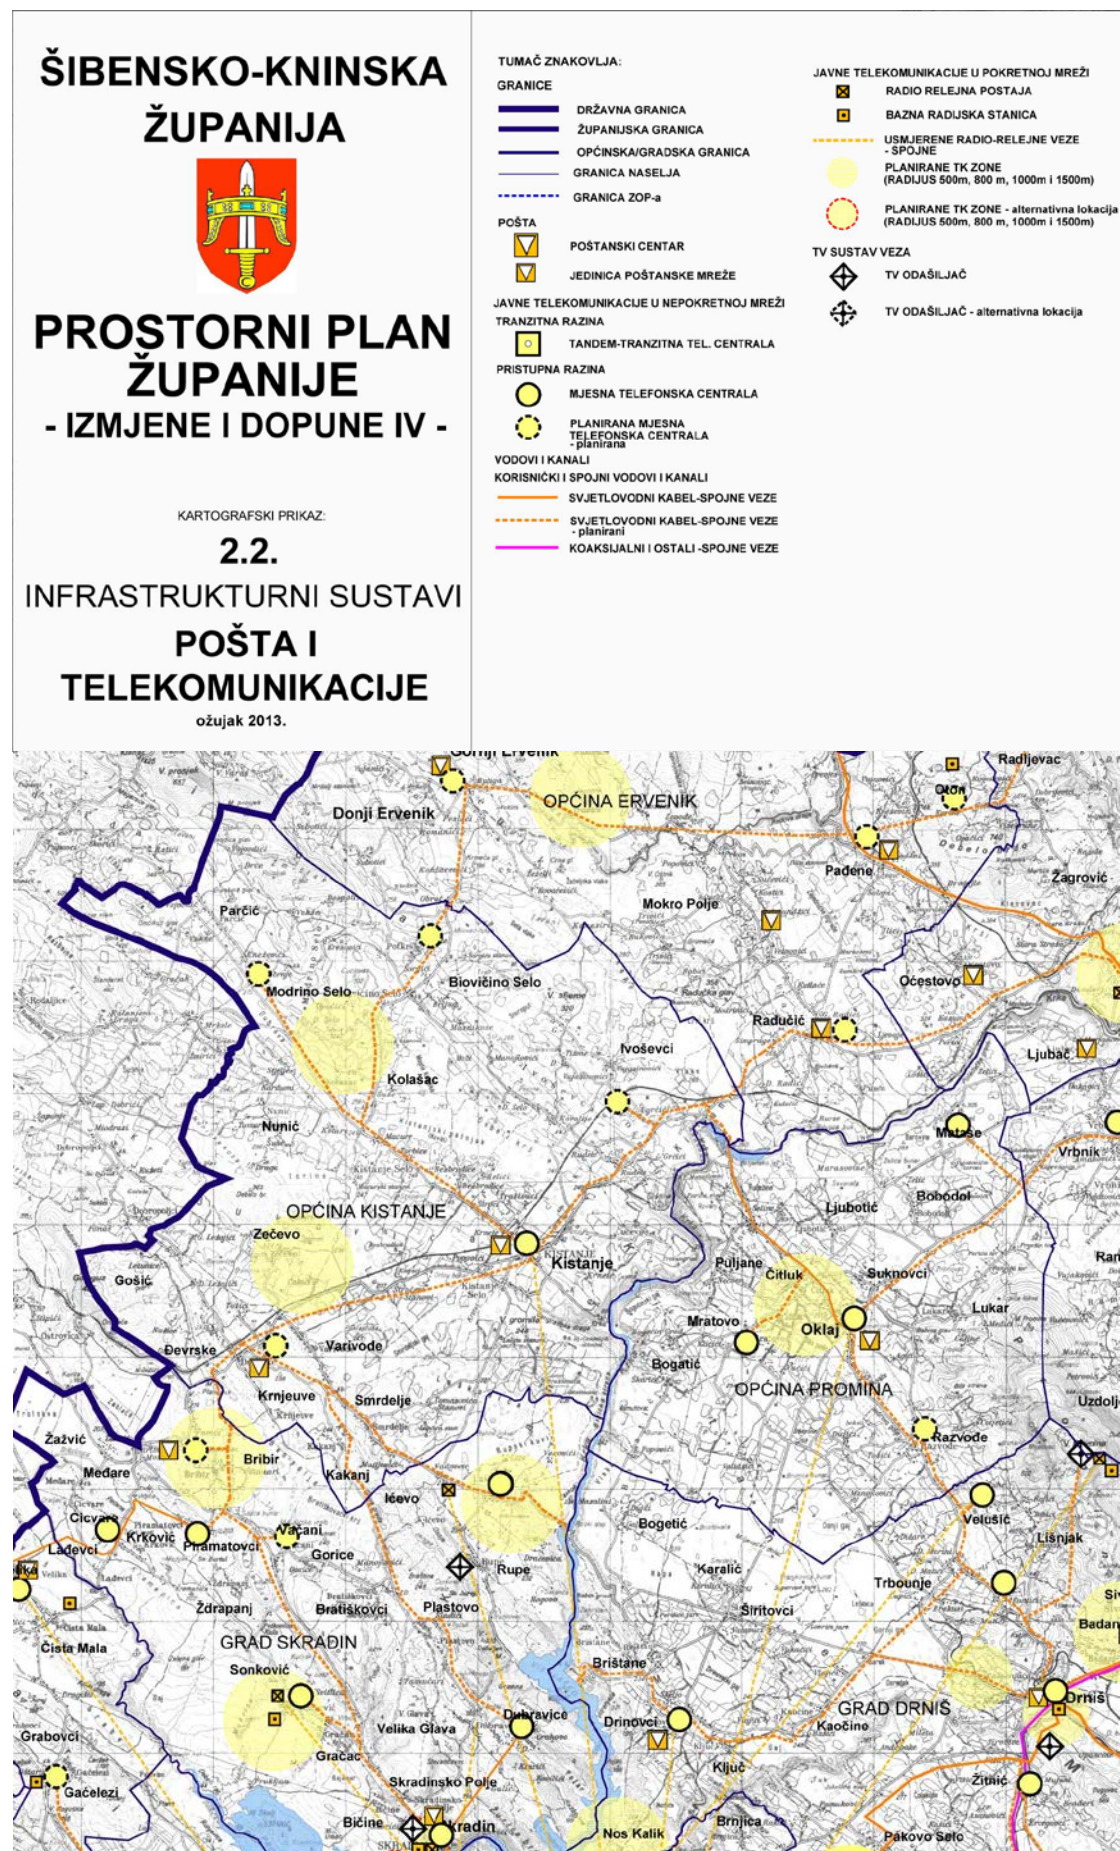

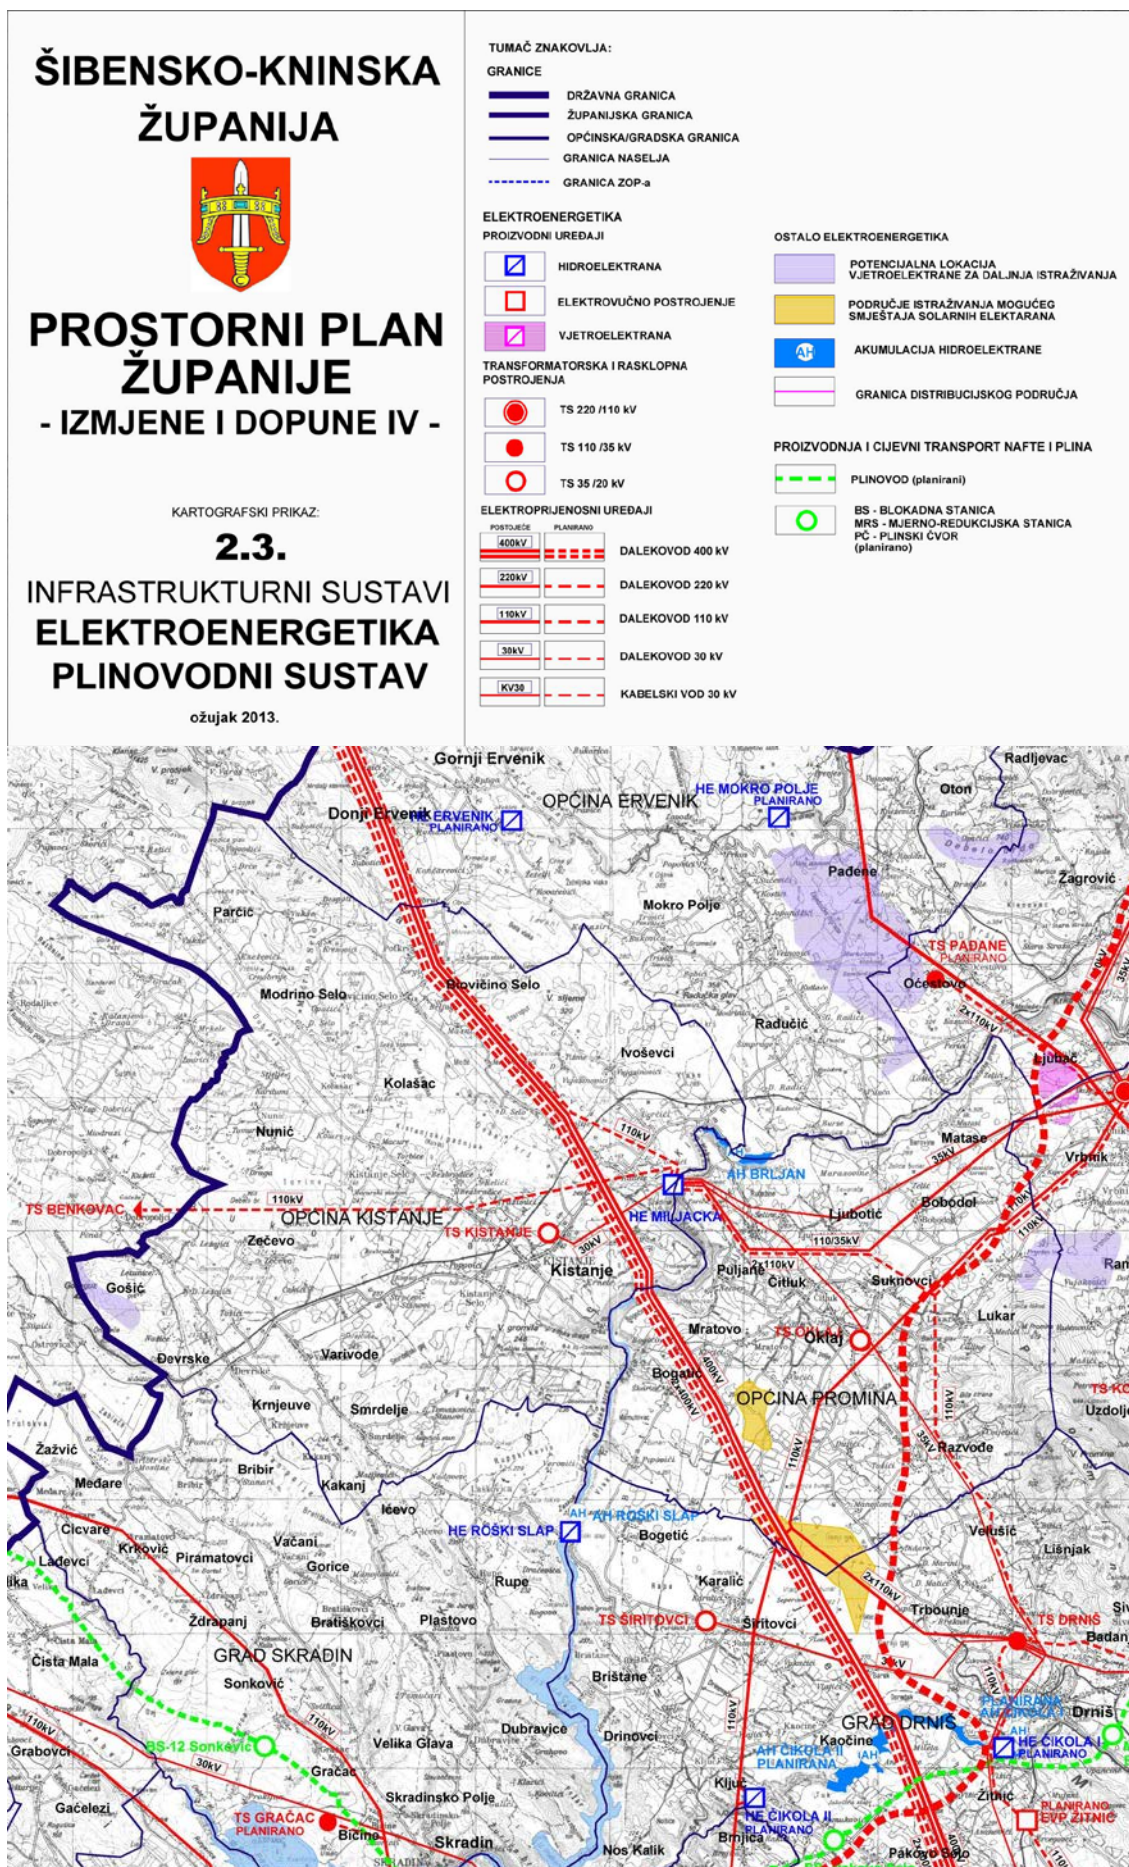

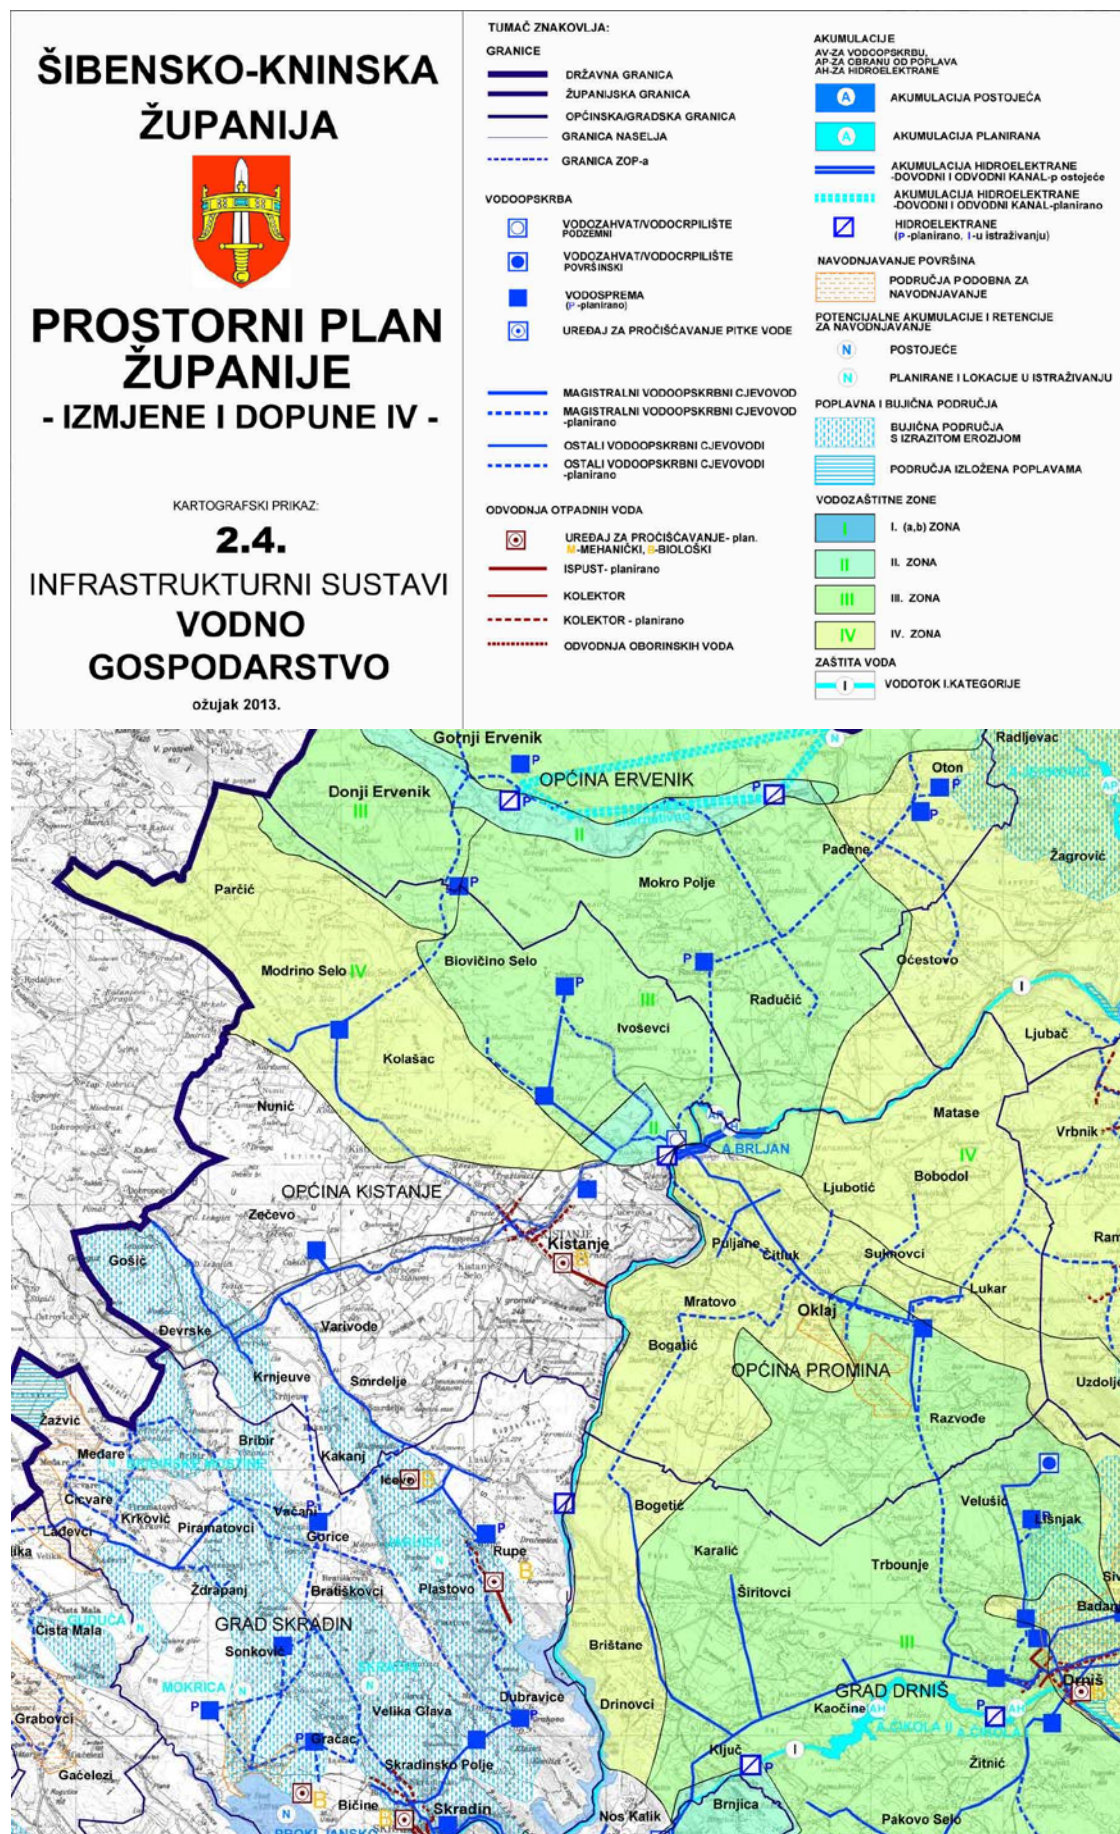

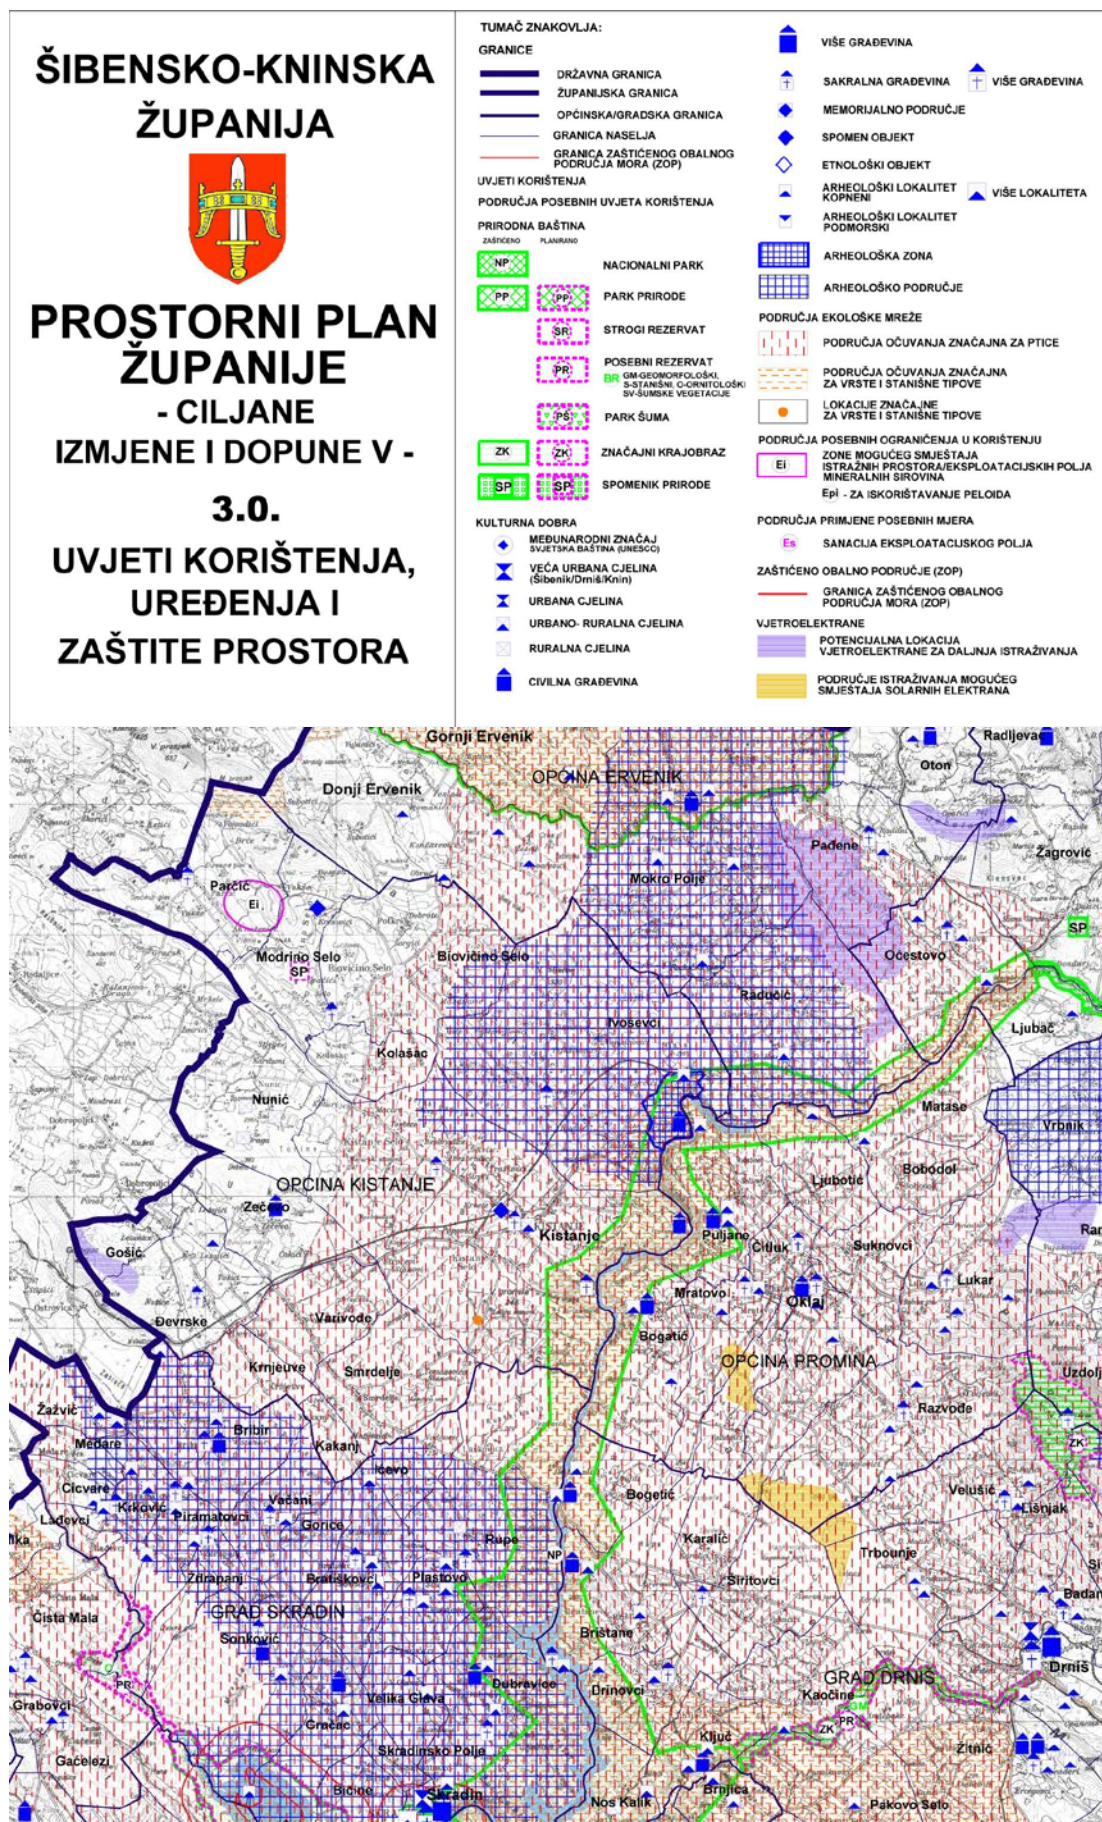

C. PRILOZI

1. Sažetak za javnost

Razlozi za Izmjene i dopune Plana su slijedeći:

- Usklađenje sa Zakonom i Prostornim planom Šibensko – kninske županije
- Manja proširenja građevinskog područja u skladu s pojedinačnim zahtjevima
- Planiranje zone ugostiteljsko turističke namjene (izdvojenog građevinskog područja van naselja)

Na području naselja Puljane utvrđena je površina gospodarske, ugostiteljsko turističke namjene (T2) za gradnju i uređenje hotelskih smještajnih i pratećih sadržaja veličine 15 ha prikazana je na kartografskom prikazu broj 4.1 „Građevinska područja“. Predviđena je izrada UPU-a „T2 zone- Puljane“ člankom 144. ovih odredbi.

Hotelski sadržaji, smještajni i prateći uređuju se sukladno važećem pravilniku o kategorizaciji ugostiteljsko turističkih sadržaja.

Utvrđuju se sljedeći uvjeti za gradnju i uređenje sadržaja ugostiteljsko turističke namjene (T2):

- oblikovanje i konstrukcija građevina mora biti u skladu s tehničko – tehnološkim uvjetima planirane namjene uz zadovoljenje svih bitnih zahtjeva za građevinu i drugih uvjeta propisanih zakonskim i tehničkim propisima,
- oblikovanje i konstrukcija građevina mora poštivati načela tipološke rekonstrukcije, odnosno izgradnju koja organizacijom prostora, komunikacijom s javnim površinama, i gabaritima ne narušava okoliš i postojeće vizure. Potrebno je obratiti posebnu pažnju na očuvanje odnosa nove izgrađene strukture s neposrednim agrarnim okolišem i vizurama NP Krka. Prilikom izbora materijala potrebno je voditi računa o tradicijskom načinu izgradnje uz prilagođavanje tehničko – tehnološkim uvjetima planirane namjene,
- maksimalni kapacitet ugostiteljsko turističke zone iznosi 1500 kreveta
- najveći koeficijent izgrađenosti iznosi $k_{ig}=0,3$,
- najveći koeficijent iskorištenosti iznosi $k_{is}=1,0$,
- najveća katnost građevine iznosi $E=P_o+P_r/S+1$,
- najveća visina građevine $V=7$ m, iznimno dopušteni su istaci veće visine (servisno stubište za pristup krovnim površinama, dimnjaci i dr.) ali ne više od $V=9$ m ukoliko je takva visina opravdana tehničko – tehnološkim zahtjevima građevina,
- najmanje 40% površine svake građevne čestice mora se urediti kao parkovi nasad i/ili prirodno zelenilo,
- u slučaju fazne ili etapne izgradnje vrstu i kapacitet pratećih sadržaja i javnih površina potrebno je odrediti proporcionalno u odnosu na svaku fazu, odnosno etapu izgradnje smještajnih građevina,
- udaljenost građevine od ruba građevne čestice iznosi najmanje pola visine građevine ali ne manje od 5 metara,
- udaljenost od regulacijskog pravaca iznosi najmanje 5 metara,
- prostorna cjelina hotela mora imati odgovarajući pristup na javno prometnu površinu
- na građevnoj čestici potrebno je osigurati potreban broj parkirališnih mjesta sukladno članku 96.,
- ukoliko se planira dolazak gostiju autobusima potrebno je osigurati adekvatno stajalište odnosno parkiralište za autobuse,

- građevna čestica mora imati osigurane komunalne i ostale infrastrukturne priključke (struja, voda, odvodnja),
- odvodnja otpadnih voda mora se riješiti priključkom na javnu kanalizaciju ili vlastitim zatvorenim kanalizacijskim sustavom s uređajem za pročišćavanje,
- zbog nepreciznosti službene katastarske podloge i mjerila, eventualnih naknadno utvrđenih ograničenja na terenu i potrebe za većom operativnom površinom moguća su odstupanja u smislu povećanja površine do 10% u odnosu na trenutno utvrđenu površinu.

Uz navedene osnovne uvjete potrebno je zadovoljiti i sve ostale detaljne tehničko – tehnološke uvjete propisane posebnim propisima.

2. Odluka o izradi II. (ciljanih) Izmjena i dopuna Prostornog plana uređenja Općine Promina (sa smanjenim sadržajem)

Članak 13.

Članak 80. stavak 1. mijenja se i glasi :
„Općinski načelnik imenuje i razrješava predstavnike Općine u tijelima javnih ustanova, trgovačkih društava i drugim pravnim osobama u kojima je Općina Promina jedini osnivač ako posebnim zakonom nije drugačije određeno“.

Iza stavka 1. dodaje se stavak 2. koji glasi :

„Odluku o imenovanju i razrješavanju iz stavka 1. ovog članka Općinski načelnik dužan je dostaviti Općinskom vijeću u roku od 8 dana od dana donošenja i objaviti u “Službenom vjesniku Šibensko-kninske županije”.

Dosadašnji stavak 2. postaje stavak 3.“.

Članak 15.

Do donošenja općih akata u skladu s odredbama ovih izmjena i dopuna statuta primjenjivat će se opći akti u onim odredbama koje nisu u suprotnosti s odredbama zakona i ovih izmjena i dopuna statuta.

Članak 16.

Ove izmjene i dopune statuta stupaju na snagu osmog dana od dana objave u “Službenom vjesniku Šibensko-kninske županije”, osim članaka 2., 8., 13., i 30. koji stupaju na snagu na dan stupanja na snagu odluke o raspisivanju prvih slijedećih redovnih izbora za članove Općinskog vijeća te općinskog načelnika.

Klasa : 021-05/13-01/1

Ur.br : 2182/09-13-01

Oklaj, 11. ožujka 2013.

OPĆINSKO VIJEĆE
OPĆINE PROMINA

PREDSJEDNIK
Tihomir Budanko, v. r.

9

Na temelju članka 78. Zakona o prostornom uređenju i gradnji (“Narodne novine”, broj 76/07 i 38/09) i članka 30. stavka 1. točke 3. Statuta Općine Promina (“Službeni vjesnik Šibensko-kninske županije”, broj 10/09), Općinsko vijeće Općine Promina, na 6. sjednici, od 11. ožujka 2013. godine, donosi

ODLUKU

**o izradi II. (ciljanih) izmjena i dopuna
Prostornog plana uređenja Općine Promina
sa smanjenim sadržajem**

I. OPĆA ODREDBA

Članak 1.

Donosi se Odluka o izradi izmjena i dopuna prostornog plana Općine Promina (u daljnjem tekstu : odluka).

II. PRAVNA OSNOVA

Članak 2.

Odluka se donosi temeljem članka 73. Zakona o prostornom uređenju i gradnji (u daljnjem tekstu: zakon).

Izmjene i dopune Prostornog plana uređenja Općine Promina izradit će se u skladu s Pravilnikom o sadržaju, mjerilima kartografskih prikaza, obveznim prostornim pokazateljima i standardu elaborata prostornih planova (“Narodne novine”, broj 106/98, 39/04, 45/04- ispr. i 163/04).

Članak 3.

Nositelj izrade plana je Općina Promina.

Postupak izrade i donošenja sukladno odredbi članka 2. točke 12. Zakona provodi Jedinostveni upravni odjel i to tijelo je kao nositelj izrade odgovorno za provedbu zakonom utvrđenog postupka.

III. OBUHVAT PLANA

Članak 4.

Obuhvat plana je područje Općine Promina.

IV. OCJENA STANJA U OBUHVATU PLANA

Članak 5.

Temeljem dosadašnjih odluka u donošenju Prostornog plana uređenja Općine Promina za ovo su se područje utvrdili ciljevi prostornog uređenja, racionalno korištenje prostora i način i uvjeti gradnje u odnosu na stanje u prostoru u trenutku donošenja odluka. U odnosu na tako uređene parametre pokazalo se da su potrebne promjene da bi se mogli realizirati planirani zahvati u prostoru.

V. RAZLOZI ZA IZRADU PLANA

Članak 6.

Izrada plana provodi se radi usklađenja sa Zakonom i Prostornim planom Šibensko-kninske županije.

VI. CILJEVI I PROGRAMSKA POLAZIŠTA PLANA

-Manja proširenja građevinskog područja u skladu s pojedinačnim zahtjevima i to kao niže :

1. Mario Mudrinić, Zagreb –Jurja Ves 77
- Zahtjev za proširenje građevinskog područja na čest.zem.697/3 k.o.Bogatići
2. Marica Glujić Šokić, 51215 Kastav, Štivar 7.
- Zahtjev za proširenje građevinskog područja na kat. čest.broj : 675/1 (dio), 677 (dio), 686/3, 687, 938/16, 672/1, 673/2, 682/1, 928/4, 929/1, 929/5, 674/1 (dio), 674/4 (dio), 672/1 sve k.o.Bogatići
3. Manda Čveljo, Zadar –Nehajska 27
- Zahtjev za proširenje građevinskog područja na čest.zem.1452 k.o.Oklaj
4. Marinko Gojčeta, Velika Mlaka –Nikole Tesle 12
- Zahtjev za proširenje građevinskog područja na čest.zem. 1368/3, 1383/4, 1368/1 k.o.Čitluk
5. Paško Perić, Oklaj –Iza Veterinarske stanice 1
-Zahtjev za proširenje građevinskog područja na čest.

zem.1872/5 i 1872/6 k.o.Oklaj i

6.Bernard Bare, Zagreb – Puklavčeva 5.

-Zahtjev za proširenje građevinskog područja na čestice zemlje 1046/3, 1047/1 k.o.Suknovci.

Članak 7.

VII. POPIS STRUČNIH PODLOGA POTREBNIH ZA IZRADU PLANA

Članak 8.

Podatke, planske smjernice i propisane dokumente dostavit će nadležna tijela i osobe temeljem dostavljenih zahtjeva i mišljenja.

VIII. NAČIN PRIBAVLJANJA STRUČNIH RJEŠENJA

Članak 9.

Stručna rješenja, odnosno Nacrt prijedloga izmjena i dopuna Prostornog plana izradit će izrađivač odabran u postupku javne nabave.

IX. VRSTA I NAČIN PRIBAVLJANJA KATASTAR-SKIH PLANOVA I GEODETSKIH PODLOGA

Članak 10.

Kartografski prikazi elaborata plana za sve faze izrade izradit će se korištenjem digitalnih topografskih karata u mjerilu 1:25 000 što ih je izdala geodetska uprava i digitalnih katastarskih planova u mjerilu 1:5000.

X. POPIS TIJELA I OSOBA ODREĐENIH PROPI-SIMA KOJA DAJU ZAHTEJEVE ZA IZRADU PLANA IZ PODRUČJA SVOG DJELOKRUGA TE DRUGIH SUDIONIKA U IZRADI PLANA

Članak 11.

U skladu s člankom 79. Zakona odluka će biti upućena slijedećim tijelima i osobama :

- -Ministarstvu zaštite okoliša prostornog uređenja i graditeljstva,
- -Ministarstvu mora, prometa i infrastrukture,
- -Ministarstvu kulture,
- -Upravi za zaštitu kulturne baštine,konzervatorski odjel u Šibeniku,
- -Upravi za zaštitu prirode,
- -Ministarstvu poljoprivrede,
- -Ministarstvu regionalnog razvoja,šumarstva i vodnog gospodarstva,Uprava gospodarenja vodama,
- -Ministarstvu obrane,
- -MUP,policajska uprava Šibenik,policajska postaja Drniš,
- -Državna uprava za zaštitu i spašavanje,područni ured za zaštitu i spašavanje Šibenik,odjel za zaštitu i Spašavanje,
- -Županijski zavod za prostorno uređenje Šibenik,
- -Državna geodetska uprava,područni ured za katastar Šibenik-ispostava Drniš,
- -Hrvatske vode,

• -Županijska uprava za ceste Šibensko-kninske županije,

• -HEP –Operater distribucijskog područja Šibenik-pogon Drniš,

• -Hrvatska agencija za pošte i telekomunikacije Zagreb i

• -javna ustanova NP Krka.

Primjenom članka 79. Zakona o prostornom uređenju i gradnji navedena tijela i osobe pozivaju se da u roku od 30 dana dostave svoje zahtjeve za izradu plana.

XI. ROK ZA IZRADU PLANA

Članak 12.

Rok za izradu plana po fazama :

• Dostava prethodnih zahtjeva (podaci, planske smjernice i propisani dokumenti) za izradu Prostornog plana 30 dana od dana zaprimanja odluke s pozivom za dostavu zahtjeva i

• Ostali rokovi definirat će se ugovorom s odabranim izrađivačem plana.

XII. IZVORI FINANCIRANJA IZMJENA I DOPUNA PLANA

Članak 13.

Sredstva za izradu plana osiguravaju podnositelji zahtjeva.

Članak 14.

Do donošenja plana dopušteno je izdavanje akata za zahvate u prostoru.

Članak 15.

Ova odluka stupa na snagu osmog dana od dana objave u “Službenom vjesniku Šibensko-kninske županije”.

Klasa : 350-01/13-01/1

Ur.Br : 2182/09-13-01

Oklaj, 11. ožujka 2013.

OPĆINSKO VIJEĆE
OPĆINE PROMINA

PREDSJEDNIK
Tihomir Budanko, v. r.

VI. OPĆINA MURTER-KORNATI OPĆINSKI NAČELNIK

2

REPUBLIKA HRVATSKA
ŠIBENSKO – KNINSKA ŽUPANIJA
OPĆINA MURTER-KORNATI
NAČELNIK

Obavijest o objavi natječaja

Općina Murter-Kornati, Butina 2, 22243 Murter, u suradnji sa Fondom za zaštitu okoliša i energetske učinkovitost, dana 14. listopada 2014. godine, raspisala je Javni natječaj za sufinanciranje projekta „Poticanje korištenja obnovljivih izvora energije u kućanstvima na području Kornata“.

Cjeloviti tekst natječaja dostupan je na Internet stranici Općine Murter Kornati, www.murter.hr te na oglasnoj ploči Općine Murter-Kornati.

OPĆINA MURTER-KORNATI

OPĆINSKI NAČELNIK
Ivan Božikov, v. r.

VII. OPĆINA PROMINA OPĆINSKO VIJEĆE

40

Na temelju članka 78. Zakona o prostornom uređenju i gradnji („Narodne novine”, broj 76/07, 38/09), članka 30. stavka 1. točka 3. Statuta Općine Promina („Službeni vjesnik Šibensko-kninske županije”, broj 10/09, 09/10, 05/11, 03/13 i 08/13), Općinsko vijeće Općine Promina, na 5. sjednici, od 17. ožujka 2014. godine, donosi

DOPUNE

odluke o izradi II. (ciljanih) izmjena i dopuna prostornog plana uređenja Općine Promina sa smanjenim sadržajem

Članak 1.

U odluci o izradi II. (ciljanih) izmjena i dopuna prostornog plana uređenja Općine Promina sa smanjenim sadržajem („Službeni vjesnik Šibensko-kninske županije”, broj 03/13) pod „VI. CILJEVI I PROGRAMSKA POLAZIŠTA PLANA

- manja proširenja građevinskog područja u skladu s pojedinačnim zahtjevima i to kao niže:”, iza točke 6. dodaju se točke 7., 8., 9. i 10. a koje glase:

7. Marko Pokrovac, Murter –Težačka 25
- Zahtjev za uvrštenje zemljišta k.č.976 k.o. Puljane u izmjene i dopune prostornog plana Općine Promina

8. Draško Pokrovac, Zagreb -Kopernikova I/VI
-Zahtjev za uvrštenje zemljišta u prostorni plan Općine Promina i to : čest.zem.728, 976, 658/7, 3229, 3230/2, 3236/2, 3421 i 3460/3 sve k.o.Puljane, za građevinsko zemljište, poslovne namjene ili proizvodnju obnovljivih izvora energije.

9. Bernard Bare, Zagreb –Puklavčeva 5
-Zahtjev za uvrštenje u građevinsku zonu kat. čest.1046/3 i 1047/1 k.o.Suknovci

10. Tihomir Budanko, Općinski načelnik
-Zahtjev za uvrštenje u prostorni plan Općine Promina turističke zone

11. Ante Karega iz Ljubotića
-Zahtjev za proširenje građevinskog područja na čestice zemlje 1561/4, 1559/1, 1559/1, 1553/1, 1553/2, 1553/3 i 1538/2

12. Ivan Perica, Velika Mlaka –Nikole Tesle 4
- Zahtjev za uvrštenje katastarskih čestica u zonu turističke gradnje i to čestica 2050, 2059, 2048/3, 2048/1, 2048/4, 2047/2, 2047/1, 2045/1, 2046, 2051, 2044, 2043/2 i 2001

Članak 2.

Ove dopune odluke o izradi II.(ciljanih) izmjena i dopuna prostornog plana uređenja Općine Promina sa smanjenim sadržajem stupaju na snagu osmog dana od dana objave u „ službenom vjesniku Šibensko-kninske županije “

Klasa : 350-01/14-01/14

Ur.Br : 2182/09-14-01

Oklaj , 17.ožujka 2014

OPĆINSKO VIJEĆE
OPĆINE PROMINA

PREDSJEDNIK
Danijel Džapo, v. r.

18

Na temelju članka 10. stavka 1. Zakona o plaćama u lokalnoj i područnoj (regionalnoj) samoupravi („Narodne novine“, broj 28/10), te članka 27. Zakona o lokalnoj i područnoj (regionalnoj) samoupravi („Narodne novine“, broj 33/01, 60/01, 129/05, 109/07, 125/08, 36/09, 150/11, 144/12, 19/13), Općinsko vijeće Općine Promina, na 12. sjednici, dana 21. kolovoza 2015. godine, donosi

**ODLUKU O IZMJENI ODLUKE
o koeficijentu za obračun plaće službenika i
namještenika**

Članak 1.

U Odluci o koeficijentu za obračun plaće službenika i namještenika („Službeni vjesnik Šibensko-kninske županije“ br. 04/12, 11/13 i 09/15) u članku 1. riječi „određuje se koeficijent“ mijenja se u „određuju se koeficijenti“, a riječi „vlastitom pogonu“ se brišu.

Članak 2.

U članku 2. Odluke riječi „iz članka 2.“ mijenjaju se u „iz članka 1.“.

U toč.2. riječi „stručni suradnik za pravne poslove“ mijenjaju se u „viši savjetnik za pravne poslove“.

U toč.3. riječi „viši referent za financije i računovodstvo“ mijenjaju se u: „savjetnik za financijsko-računovodstvene poslove“

Odredba stavka 2. i 3. ovog članka primjenjuje se od dana stupanja na snagu Pravilnika o izmjeni Pravilnika o unutarnjem redu Jedinog upravnog odjela Općine Promina.

Članak 3.

Članak 3. Odluke se briše.

Dosadašnji članak 4. postaje članak 3.

Članak 4.

Ova Odluka stupa na snagu prvog dana od dana objave u Službenom vjesniku Šibensko-kninske županije.

Klasa: 120-01/15-01/1

Urbroj: 2182/09-15-02

U Oklaju, 21. kolovoza 2015.

OPĆINSKO VIJEĆE
OPĆINE PROMINA

PREDSJEDNIK
Danijel Džapo, v. r.

19

Na temelju članka 78. Zakona o prostornom uređenju i gradnji („Narodne novine“, broj 76/07, 38/09, 55/11, 90/11, 50/12 i 55/12) a u svezi s člankom 188. Zakona o prostornom uređenju („Narodne novine“, broj 153/13), članka 30. stavka 1. točke 3. Statuta Općine Promina („Službeni vjesnik Šibensko-kninske županije“, broj 10/09, 09/10, 05/11, 03/13 i 08/13), Općinsko vijeće

Općine Promina, na 11. sjednici, od 17. srpnja 2015. godine, donosi

ODLUKU

**O izmjeni i dopuni odluke o izradi II.
(ciljanih) izmjena i dopuna prostornog
Plana uređenja Općine Promina
sa smanjenim sadržajem**

Članak 1.

U odluci o izradi II. (ciljanih) izmjena i dopuna prostornog plana uređenja Općine Promina sa smanjenim sadržajem („Službeni vjesnik Šibensko-kninske županije“, broj 3/13, dosadašnji članak 6. mijenja se i glasi :

Izrada plana provodi se radi usklađenja s Zakonom o prostornom uređenju („Narodne novine“ broj 153/13) i Prostornim planom Šibensko-kninske županije („Službeni vjesnik Šibensko – kninske županije“ broj 11/02, 10/05, 3/06, 5/08, 6/12, 9/12 - pročišćeni tekst, 4/13, 8/13 - ispravak i 2/14).

**VI. CILJEVI I PROGRAMSKA POLAZIŠTA
PLANA**

Osim usklađenja sa Zakonom o prostornom uređenju i Prostornim planom Šibensko-kninske županije planira se i:

- preispitivanje granica građevinskog područja u skladu s pojedinačnim zahtjevima
- planiranje nove ugostiteljsko - turističke zone (T2) na predjelu naselja Puljane približne površine 15 ha

Članak 2.

Stupanjem na snagu ove odluke stavljaju se izvan snage Dopune odluke o izradi II. (ciljanih) izmjena i dopuna prostornog plana uređenja Općine Promina sa smanjenim sadržajem („Službeni vjesnik Šibensko – kninske županije“, broj 12/14).

Članak 3.

Ova odluka stupa na snagu osmog dana od dana objave u „ Službenom vjesniku Šibensko-kninske županije “

Klasa : 350-01/15-01/1

Ur.br : 2182/09-15-01

Oklaj, 17. srpnja 2015.

OPĆINSKO VIJEĆE
OPĆINE PROMINA

PREDSJEDNIK
Tihomir Budanko, v. r.

20

Na temelju članka 39. Zakona o proračunu ("Narodne novine", br. 87/08, 136/12) i članka 30 stavak 1 točka 8. Statuta Općine Promina ("Službeni vjesnik Šibensko-kninske županije", br. 10/09, 09/10, 05/11, 03/13), Općinsko vijeće Općine Promina, na 13. sjednici, od 15. rujna 2015. godine, donosi

II. IZMJENE I DOPUNE PRORAČUNA OPĆINE PROMINA ZA 2015. GODINU

OPĆI DIO**Članak 1.**

Proračun Općine Promina za 2015. godinu ("Službeni vjesnik Šibensko-kninske županije", broj 14/14) mijenja se i glasi:

	PLAN 2015.	IZMJENE	NOVI PLAN
A. UKUPNI PRIHODI I PRIMICI	6.952.235,00	82.000,00	7.034.235,00
Prihodi poslovanja	6.311.976,00	82.000,00	6.393.976,00
Prihodi od prodaje nefinancijske imovine	640.259,00	0,00	640.259,00
B. UKUPNI RASHODI I IZDACI	6.994.485,00	82.000,00	7.076.485,00
Rashodi poslovanja	5.503.400,00	113.800,00	5.617.200,00
Rashodi za nabavu nefinancijske imovine	1.491.085,00	-31.800,00	1.459.285,00
C. RAZLIKA PRIHODA I RASHODA	-42.250,00	0,00	-42.250,00
D. VIŠAK PRIHODA PRETHODNOG RAZDOBLJA (A-B)	42.250,00	0,00	42.250,00

Članak 2.

Prihodi i rashodi, primici i izdaci, te manjak prihoda po ekonomskoj klasifikaciji na razini podskupine utvrđeni su kako slijedi:

BROJ

KONTA	VRSTA PRIHODA / RASHODA	PLAN 2015.	IZMJENE	NOVI PLAN
A.	UKUPNO PRIHODI I PRIMICI	6.952.235,00	82.000,00	7.034.235,00
6	Prihodi poslovanja	6.311.976,00	82.000,00	6.393.976,00
61	Prihodi od poreza	515.000,00	0,00	515.000,00
611	Porez i prirez na dohodak	810.000,00	0,00	810.000,00
611	Povrat poreza i prireza na dohodak po godišnjoj prijavi	-350.000,00	0,00	-350.000,00
613	Porezi na imovinu	30.000,00	0,00	30.000,00
614	Porezi na robu i usluge	25.000,00	0,00	25.000,00
63	Potpore	4.670.976,00	32.000,00	4.702.976,00
633	Pomoći iz proračuna	1.208.976,00	0,00	1.208.976,00
633	Pomoći iz Županijskog proračuna	100.000,00	0,00	100.000,00
633	Pomoći Ministarstvo poljoprivrede	91.000,00	0,00	91.000,00
633	Pomoći NP Krka	250.000,00	0,00	250.000,00
633	Pomoći Šibensko - kninska županija	50.000,00	-50.000,00	0,00
634	Tekuće pomoći FZOEU	2.911.000,00	82.000,00	2.993.000,00
634	Tekuće pomoći HZZ	60.000,00	0,00	60.000,00
64	Prihodi od imovine	601.000,00	0,00	601.000,00
641	Prihodi od financijske imovine	1.000,00	0,00	1.000,00
642	Prihodi od nefinancijske imovine	600.000,00	0,00	600.000,00
65	Prihodi od administrativnih pristojbi i po posebnim propisima	525.000,00	0,00	525.000,00
653	Komunalni doprinosi i naknade	525.000,00	0,00	525.000,00
66	Prihodi od prodaje proizvoda i robe te pruženih usluga i prihodi od donacija	0,00	50.000,00	50.000,00
661	Ostali ostvareni prihodi	0,00	25.000,00	25.000,00
663	Tekuće donacije od ostalih subjekata	0,00	25.000,00	25.000,00
7	Prihodi od prodaje nefinancijske imovine	640.259,00	0,00	640.259,00
71	Prihodi od prodaje neproizvedene imovine	250.000,00	0,00	250.000,00
711	Prihodi od prodaje materijalne imovine	250.000,00	0,00	250.000,00
72	Prihodi od prodaje proizvedene imovine	390.259,00	0,00	390.259,00
721	Prihod od prodaje građevinskih objekata	390.259,00	0,00	390.259,00

3. Ostali prilozi



REPUBLIKA HRVATSKA
MINISTARSTVO ZAŠTITE OKOLIŠA
I PRIRODE

10000 Zagreb, Ulica Republike Austrije 14
Tel: 01/ 3717 111 fax: 01/ 3717 149

KLASA: 351-02/14-04/16
URBROJ: 517-06-2-1-2-14-2
Zagreb, 6. veljače 2014.



Splitsko-dalmatinska županija
PISARNICA



201400032702

PROTOKOL

REPUBLIKA HRVATSKA
SPLITSKO-DALMATINSKA ŽUPANIJA
URED ŽUPANA

Primljeno:	18-02-2014
Klasifikacijska oznaka:	517-01/14-04/79
Ust. j.f.d.	281/1-10
Urbroj:	517-06-2-1-2-14-1
Pril.	
Vrij.	

ŽUPANIJE

- svim upravnim odjelima
nadležnim za zaštitu okoliša

PREDMET: Strateška procjena za dokumente jedinica lokalne samouprave
- obavijest, dostavlja se

Poštovani,

člankom 64. Zakona o zaštiti okoliša („Narodne novine“, broj 80/13), koji je stupio na snagu 06. srpnja 2013. godine, propisano je da za strategije, planove i programe jedinica lokalne samouprave, uključujući njihove izmjene i dopune, osim velikih gradova, obvezno se provodi postupak u kojem se odlučuje o potrebi provedbe strateške procjene. Nadalje, člankom 64. stavak 6. Zakona o zaštiti okoliša propisana je obveza donošenja Uredbe kojom će se, između ostalog, pobliže urediti pitanja vezana uz postupak ocjene o potrebi strateške procjene za dokumente jedinica lokalne samouprave.

Polazeći od navedenog, obveza provedbe postupka ocjene o potrebi strateške procjene za strategije, planove i programe jedinica lokalne samouprave, uključujući njihove izmjene i dopune, osim velikih gradova, obvezna je od dana stupanja na snagu Uredbe iz članka 64. Zakona o zaštiti okoliša kojom će se pobliže urediti postupak provedbe ocjene o potrebi strateške procjene za dokumente jedinica lokalne samouprave.

Vezano za upite sukladno članku 86. Zakona o prostornom uređenju („Narodne novine“, broj 153/13) molimo da o gore navedenom obavijestite jedinice lokalne samouprave.

S poštovanjem,



NACELNIK SEKTORA

Donagaj Stjepan Krnjak, prof. biol.