

URBANISTIČKI PLAN UREĐENJA

ZONE OKLAJ-
CENTAR 1. I OKLAJ
ZONA MJEŠOVITE
NAMJENE U OKLAJU

4. NAČIN I UVJETI GRADNJE

GRANICE

--- OBUHVAT URBANISTIČKOG PLANA UREĐENJA


UVJETI GRADNJE

- 1
- GRANICA I OZNAKA PROSTORNE CJELINE
-
- GRADIVI DIO PROSTORNE CJELINE
-
- POSTOJEĆE GRADEVINE
- 100
- GRANICA I OZNAKA PLANIRANE GRADEVNE ČESTICE
- 289
- POSTOJEĆE GRADEVNE ČESTICE
-
- MOGUĆI PRIKLJUČAK NA JAVNU PROMETNU I KOMUNALNU MREŽU
- TS
- POVRŠINA ZA SMJEŠTAJ TRAFOSTANICE
(TS 10-20/0.4 kv, TS 35 (20) kv)
-
- POVRŠINA ZA SMJEŠTAJ UREĐAJA ZA PROČIŠĆAVANJE
I ISPUST OTPADNIH VODA
-
- POVRŠINA ZA SMJEŠTAJ PLANIRANE OBILAZNICE
-
- ZASTITNE ZELENE POVRŠINE
-
- ZASTITNI POJAS ŽUPANIJSKE CESTE
-
- POSEBNI UVJETI GRADNJE
(ZASTITNI KORIDOR DALEKOVODA)
- Pr +1+Pk
- NADZEMNA ETAŽNA VISINA ZGRADE
- 5
- MINIMALNA UDALJENOST GRAĐIVOG DIJELA OD
GRANICE PROSTORNE CJELINE

NAČIN GRADNJE

-
- MJEŠOVITA GRADNJA
-
- MJEŠOVITA GRADNJA - izgrađeni dio naselja
(jednootbještajski, višestambeni)
-
- MJEŠOVITA GRADNJA - neizgrađeni dio naselja
(jednootbještajski, višestambeni)
-
- OSTALA GRADNJA
-
- PROIZVODNE GRADEVINE - izgrađeni dio
(pretežno industrijska namjena)
-
- PROIZVODNE GRADEVINE - izgrađeni dio
(pretežno industrijska namjena)
-
- POSLOVNE GRADEVINE - neizgrađeni dio
(pretežno uslužne djelatnosti)

SHEMA PROSTORNIH CJELINA

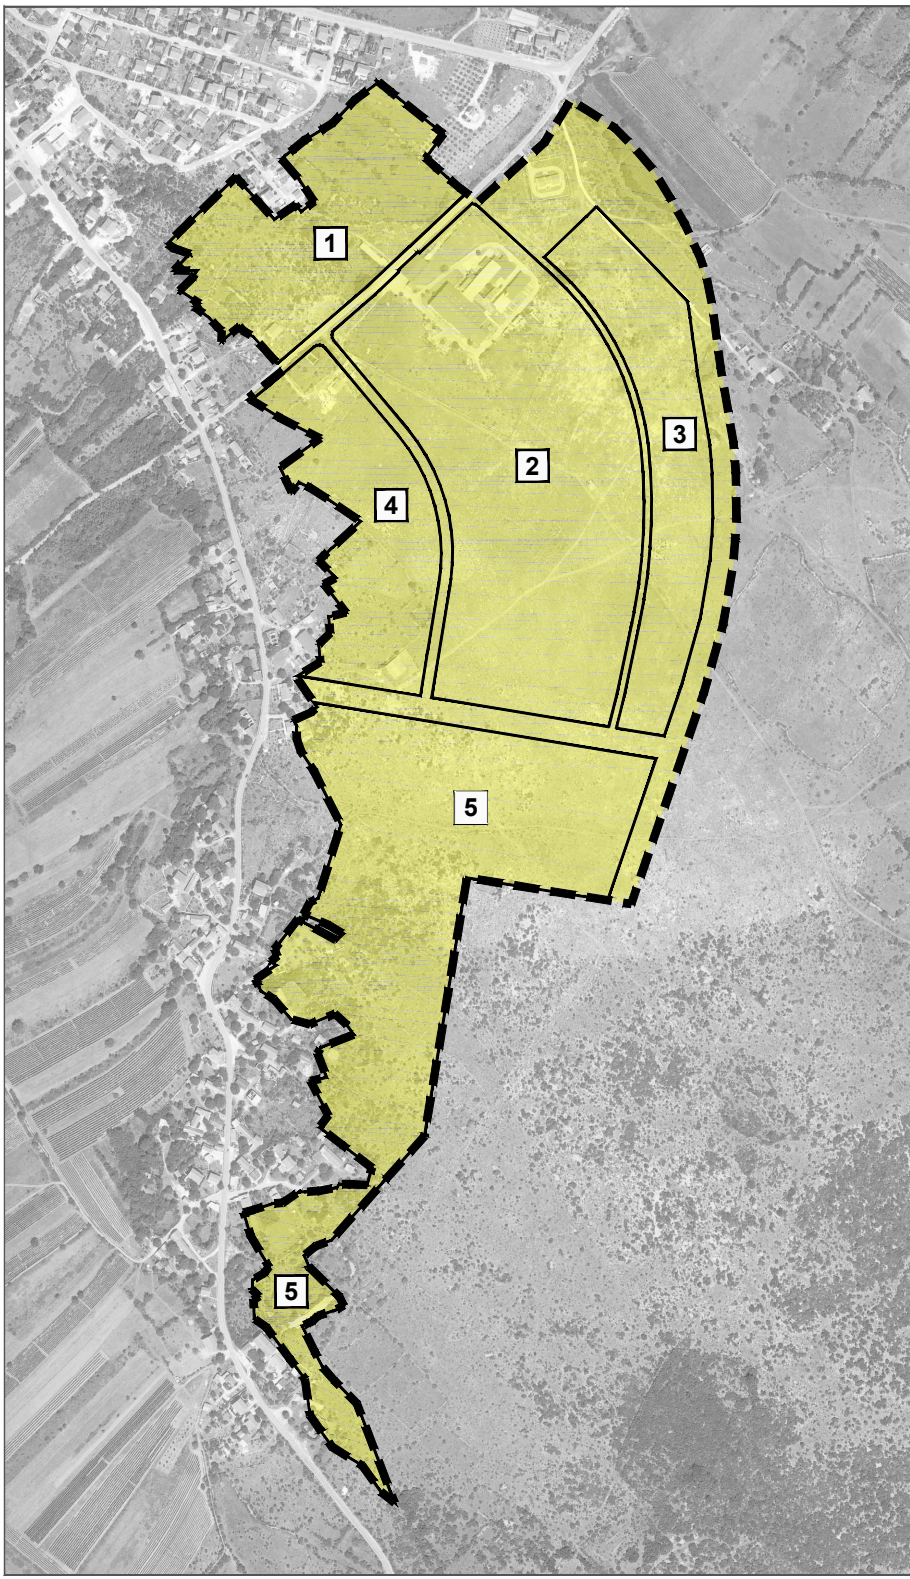

0 20 40 60 80 100m



Broj elaborata: 652/15.

Županija:	ŠIBENSKO KNINSKA
Općina:	PROMINA
Naziv prostornog plana:	URBANISTIČKI PLAN UREĐENJA ZONE OKLAJ - CENTAR 1. I OKLAJ ZONA MJEŠOVITE NAMJENE U OKLAJU
Naziv kartografskog prikaza:	NAČIN I UVJETI GRADNJE
Broj kartografskog prikaza:	4.
Mjerilo kartografskog prikaza:	1:2000
Odluka o izradi plana (službeno glasillo):	Odluka predstavničkog tijela o donošenju plana (službeno glasillo):
"Službeni vjesnik Šibensko-kninske županije" broj 07/14.	"Službeni vjesnik Šibensko-kninske županije" broj 11/17.
Javna rasprava (datum objave):	Javni uvid održan:
"ŠIBENSKI LIST", 06. srpnja 2017.	14. srpnja 2017. - 14. kolovoza 2017.
Pečat tijela odgovornog za provođenje javne rasprave:	Odgovorna osoba za provođenje javne rasprave:
	ŽARKO SUMAN, dipl. iur.
Pravna osoba/tijelo koje je izradilo plan:	URBOS d.o.o. SPLIT
Pečat pravne osobe/tijela koje je izradilo plan:	Odgovorna osoba:
	GORDANA RADMAN, dipl. ing. arh.
Odgovorni voditelj:	GORDANA RADMAN, dipl. ing. arh.
Stručni tim u izradi plana:	
1. GORDANA RADMAN, dipl. ing. arh.	5. LARIŠA BAČIĆ, dipl. ing. grad.
2. MAJA MADIRACA, dipl. oec.	6. IVANA BUBIĆ, univ. spec. oec.
3. dr.sc. ZORAN RADMAN, znanstv. suradnik	7. ANA PASTUČOVIĆ, mag. ing. arh.
4. TONI LUSIĆ, mag. ing. arch.	
Pečat predstavničkog tijela:	Predsjednik predstavničkog tijela:
	DAVORKA BRONIĆ
Istovjetnost ovog prostornog plana s izvornikom ovjerava:	Pečat nadležnog tijela: