

3. GRAFIČKI DIO

3.1. PREGLEDNA SITUACIJA-ORTOFOTO (DOF)

MJ 1:2 000



PREGLEDNA SITUACIJA-DOF MJ 1:2000



Petra Svačića 91, 22 320 Drniš, Hrvatska
t:022/ 886 852 - f:22/ 886 604
geomapa.drnis@gmail.com

Podaci o građevini:

**PROMETNIKA NA PODRUČJU OPĆINE PROMINA
U NOVOM NASELJU-OKLAJ**
k.o. Oklaj

Podaci o investitoru:

OPĆINA PROMINA
Put kroz Oklaj 144, 22 303 Oklaj
OIB: 79734182959



Razina projekta: **IZVEDBENI PROJEKT**

Vrsta projekta: **GRAĐEVINSKI PROJEKT**

Projektantica: **Josipa Vukušić mag.ing.aedif.**

HRVATSKA KOMORA INŽENJERA GRAĐEVINARSTVA
Josipa Vukušić
mag.ing.aedif.
Ovlaštena inženjerska građevinarstva
G 6806

Suradnici:

Tomislav Vlašić ing. grad.

Sadržaj:

**PREGLEDNA SITUACIJA
DOF**



Oznaka dokumenta:

T.D. 16-04/22

Datum i mjesto:

travanj 2022, Drniš

Mjerilo:

MJ 1:2000

Prilog:

3.1.

List:


1.

3.2. SITUACIJA-GRAĐEVINSKO RJEŠENJE

MJ 1:500

3.3. UZDUŽNI PROFIL

MJ 1:500/100

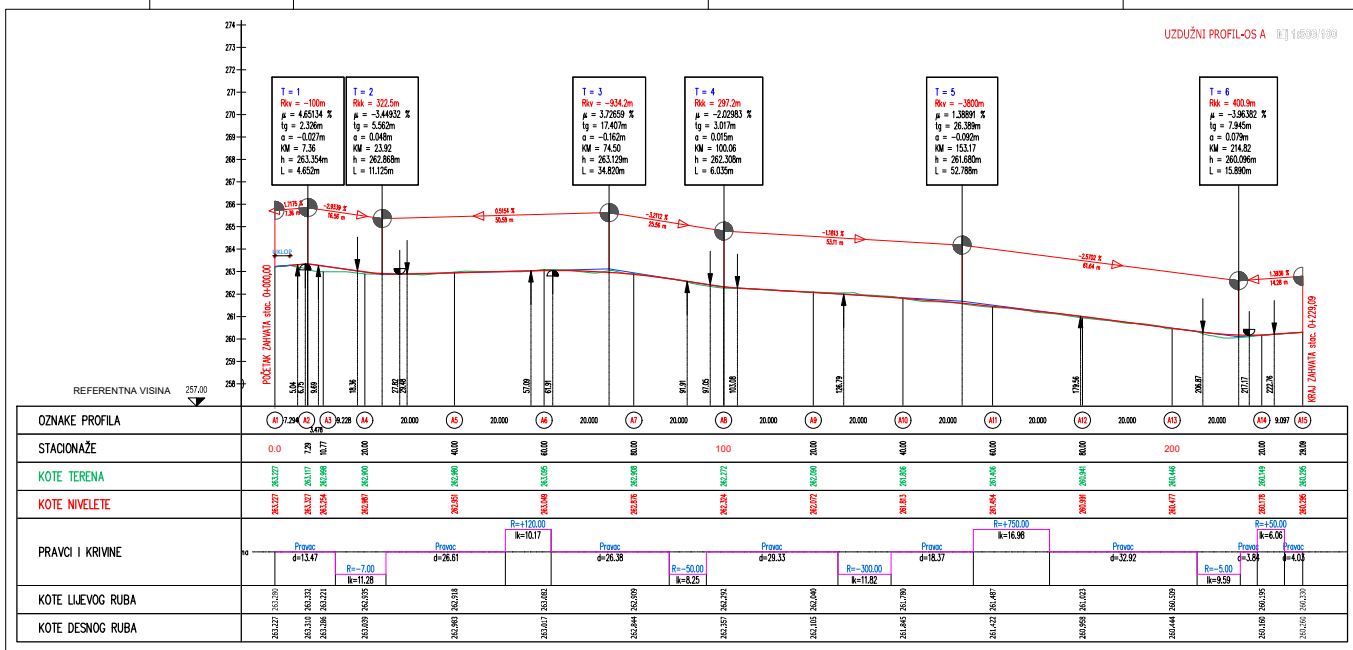

GEOMAPA










UZDUŽNI PROFIL
OS A



3.4. NORMALNI POPREČNI PROFIL

MJ 1:20

NORMALNI POPREČNI PROFIL MJ 1:20

PREVLADAVAJUĆI PROFIL PROMETNICE

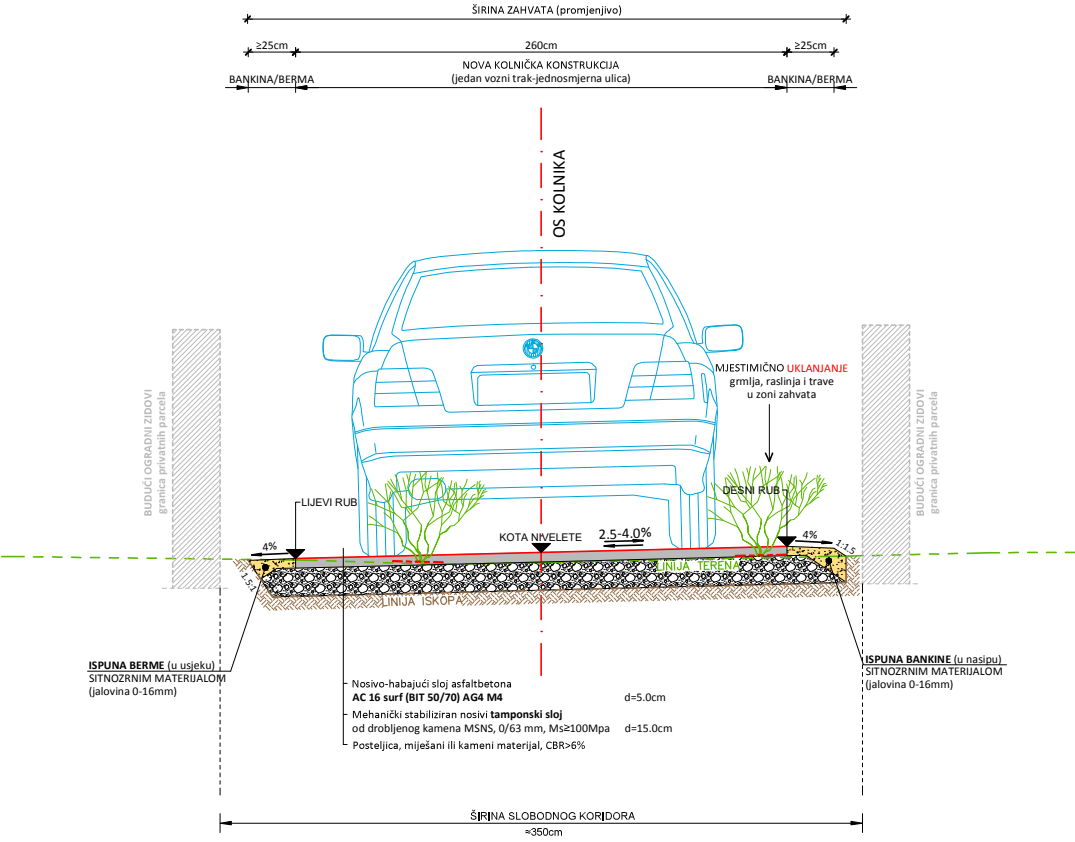

Petra Svačića 91, 22 320 Drniš, Hrvatska
t:022/ 886 852 - f:22/ 886 604
geomapa.drnis@gmail.com

Podaci o građevini:

PROMETNICA NA PODRUČJU OPĆINE PROMINA
U NOVOM NASELJU-OKLAJ
k.o.Oklađ

Podaci o investitoru:

OPĆINA PROMINA
Put kroz Oklađ 144, 22 303 Oklađ
OIB:79734182959



Razina projekta: IZVEDBENI PROJEKT

Vrsta projekta: GRAĐEVINSKI PROJEKT

Projektantica: Josipa Vukušić mag.ing.aedif.

HRVATSKA KOMORA INŽENERA GRAĐEVINARSTVA
Josipa Vukušić
mag.ing.aedif.
Ovlaštena osoba za građevinarstvo
G 6806

Suradnici:

Tomislav Vlašić ing. građ.

Sadržaj:

NORMALNI POPREČNI PROFIL

Oznaka dokumenta:

T.D. 16-04/22

Datum i mjesto:

travanj 2022, Drniš

Mjerilo:

MJ 1:20

Prilog:


3.4.

List:

1.

3.5. KARAKTERISTIČNI POPREČNI PROFILI

MJ 1:100

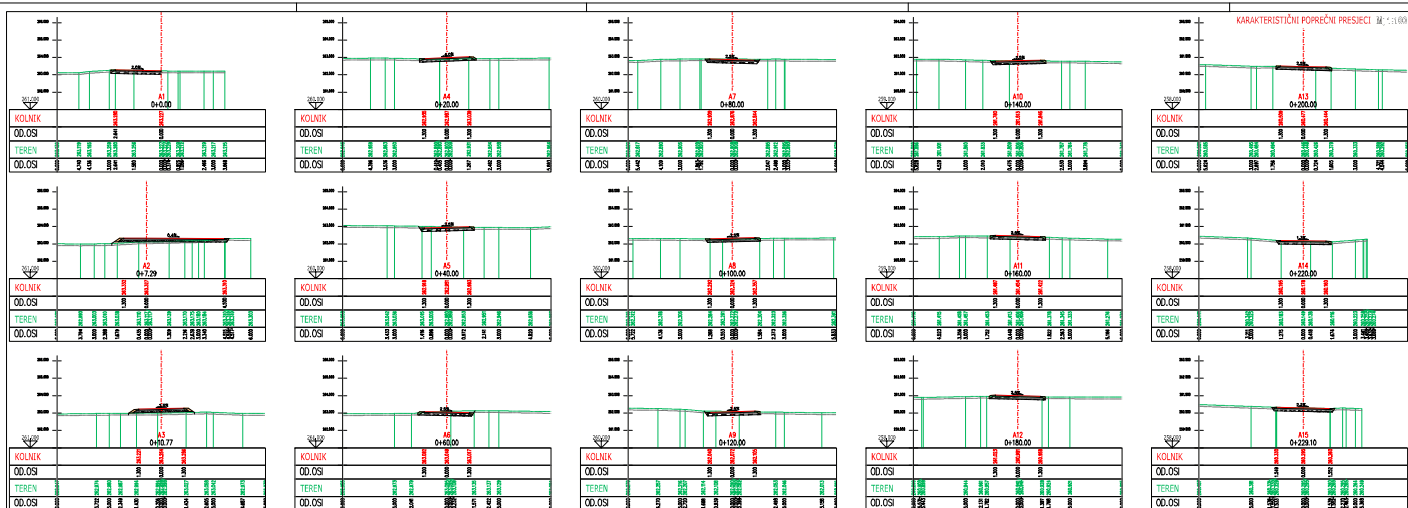[illegible]