

URBANISTIČKI PLAN UREĐENJA

ZONE OKLAJ-
CENTAR 1. I OKLAJ
ZONA MJEŠOVITE
NAMJENE U OKLAJU

2.3 PROMETNA, ULIČNA I KOMUNALNA
INFRASTRUKTURNA MREŽA

VODNOGOSPODARSKI SUSTAV - VODOOPSKRBA

GRANICE

--- OBUHVAT URBANISTIČKOG PLANA UREĐENJA

ELEKTROENERGETIKA



POSTOJEĆE PLANIRANO

MAGISTRALNI VODOOPSKRBNI CJEVOVOD

VODOOPSKRBNI CJEVOVOD

NADZEMNI HIDRANT (ORIJENTACIJSKI POLOŽAJ)

PRIKLJUČNO OKNO (ORIJENTACIJSKI POLOŽAJ)

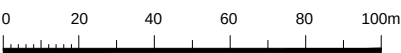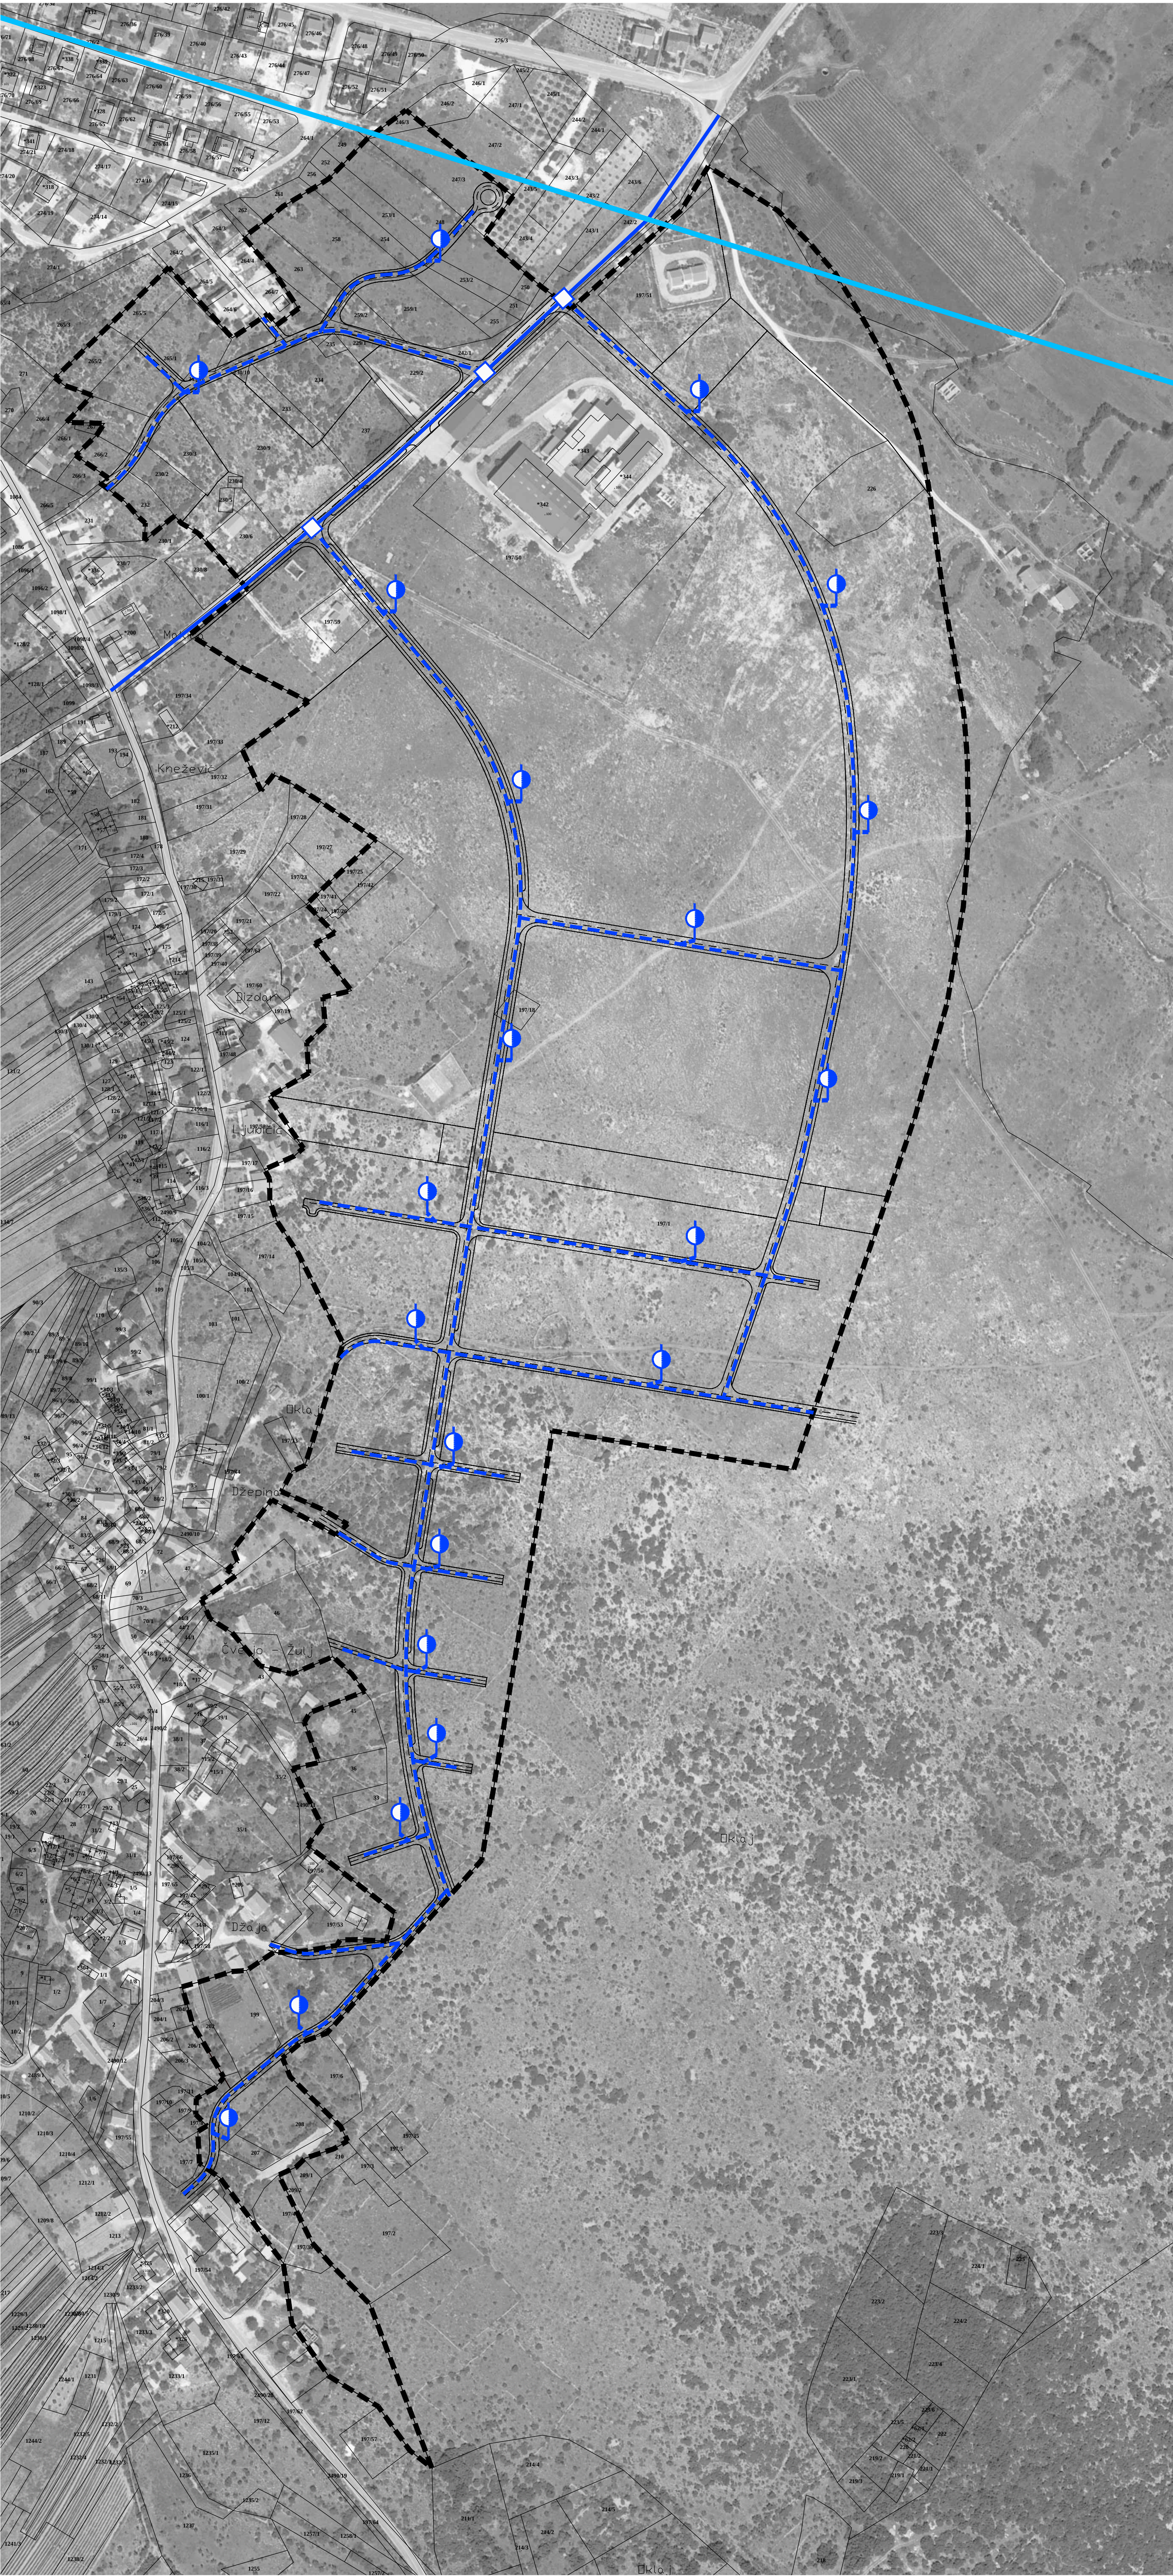

URBOS

BROJ ZA PROSTORNO PLANIRANJE, URBANIZAM I ZAŠTITU OKOLIŠA
d.o.o. SPLIT, Karamanova 11

0 20 40 60 80 100m

Broj elaborata: 652/15.

Županija:	ŠIBENSKO KNINSKA
Općina:	PROMINA
Naziv prostornog plana:	URBANISTIČKI PLAN UREĐENJA ZONE OKLAJ - CENTAR 1. I OKLAJ ZONA MJEŠOVITE NAMJENE U OKLAJU
Naziv kartografskog prikaza:	PROMETNA, ULIČNA I KOMUNALNA INFRASTRUKTURNA MREŽA VODNOGOSPODARSKI SUSTAV - VODOOPSKRBA
Broj kartografskog prikaza:	2.3
Mjerilo kartografskog prikaza:	1:2000
Odluka o izradi plana (službeno glasillo):	Odluka predstavničkog tijela o donošenju plana (službeno glasillo):
"Službeni vjesnik Šibensko-kninske županije" broj 07/14.	"Službeni vjesnik Šibensko-kninske županije" broj 11/17.
Javna rasprava (datum objave):	Javni uvid održan:
"ŠIBENSKI LIST", 06. srpnja 2017.	14. srpnja 2017. - 14. kolovoza 2017.
Pečat tijela odgovornog za provođenje javne rasprave:	Odgovorna osoba za provođenje javne rasprave:
	ŽARKO SUMAN, dipl. iur.
Pravna osoba/tijelo koje je izradilo plan:	URBOS d.o.o. SPLIT
Pečat pravne osobe/tijela koje je izradilo plan:	Odgovorna osoba:
	GORDANA RADMAN, dipl. ing. arh.
Odgovorni voditelj:	GORDANA RADMAN, dipl. ing. arh.
Stručni tim u izradi plana:	
1. GORDANA RADMAN, dipl. ing. arh.	5. LARIŠA BAČIĆ, dipl. ing. grad.
2. MAJA MADIRACA, dipl. oec.	6. IVANA BUBIĆ, univ. spec. oec.
3. dr.sc.ZORAN RADMAN, znanstv. suradnik	7. ANA PASTUŠOVIĆ, mag. ing. arh.
4. TONI LUŠIĆ, mag. ing. arh.	
Pečat predstavničkog tijela:	Predsjednik predstavničkog tijela:
	DAVORKA BRONIĆ
Istovjetnost ovog prostornog plana s izvornikom ovjerava:	Pečat nadležnog tijela: